
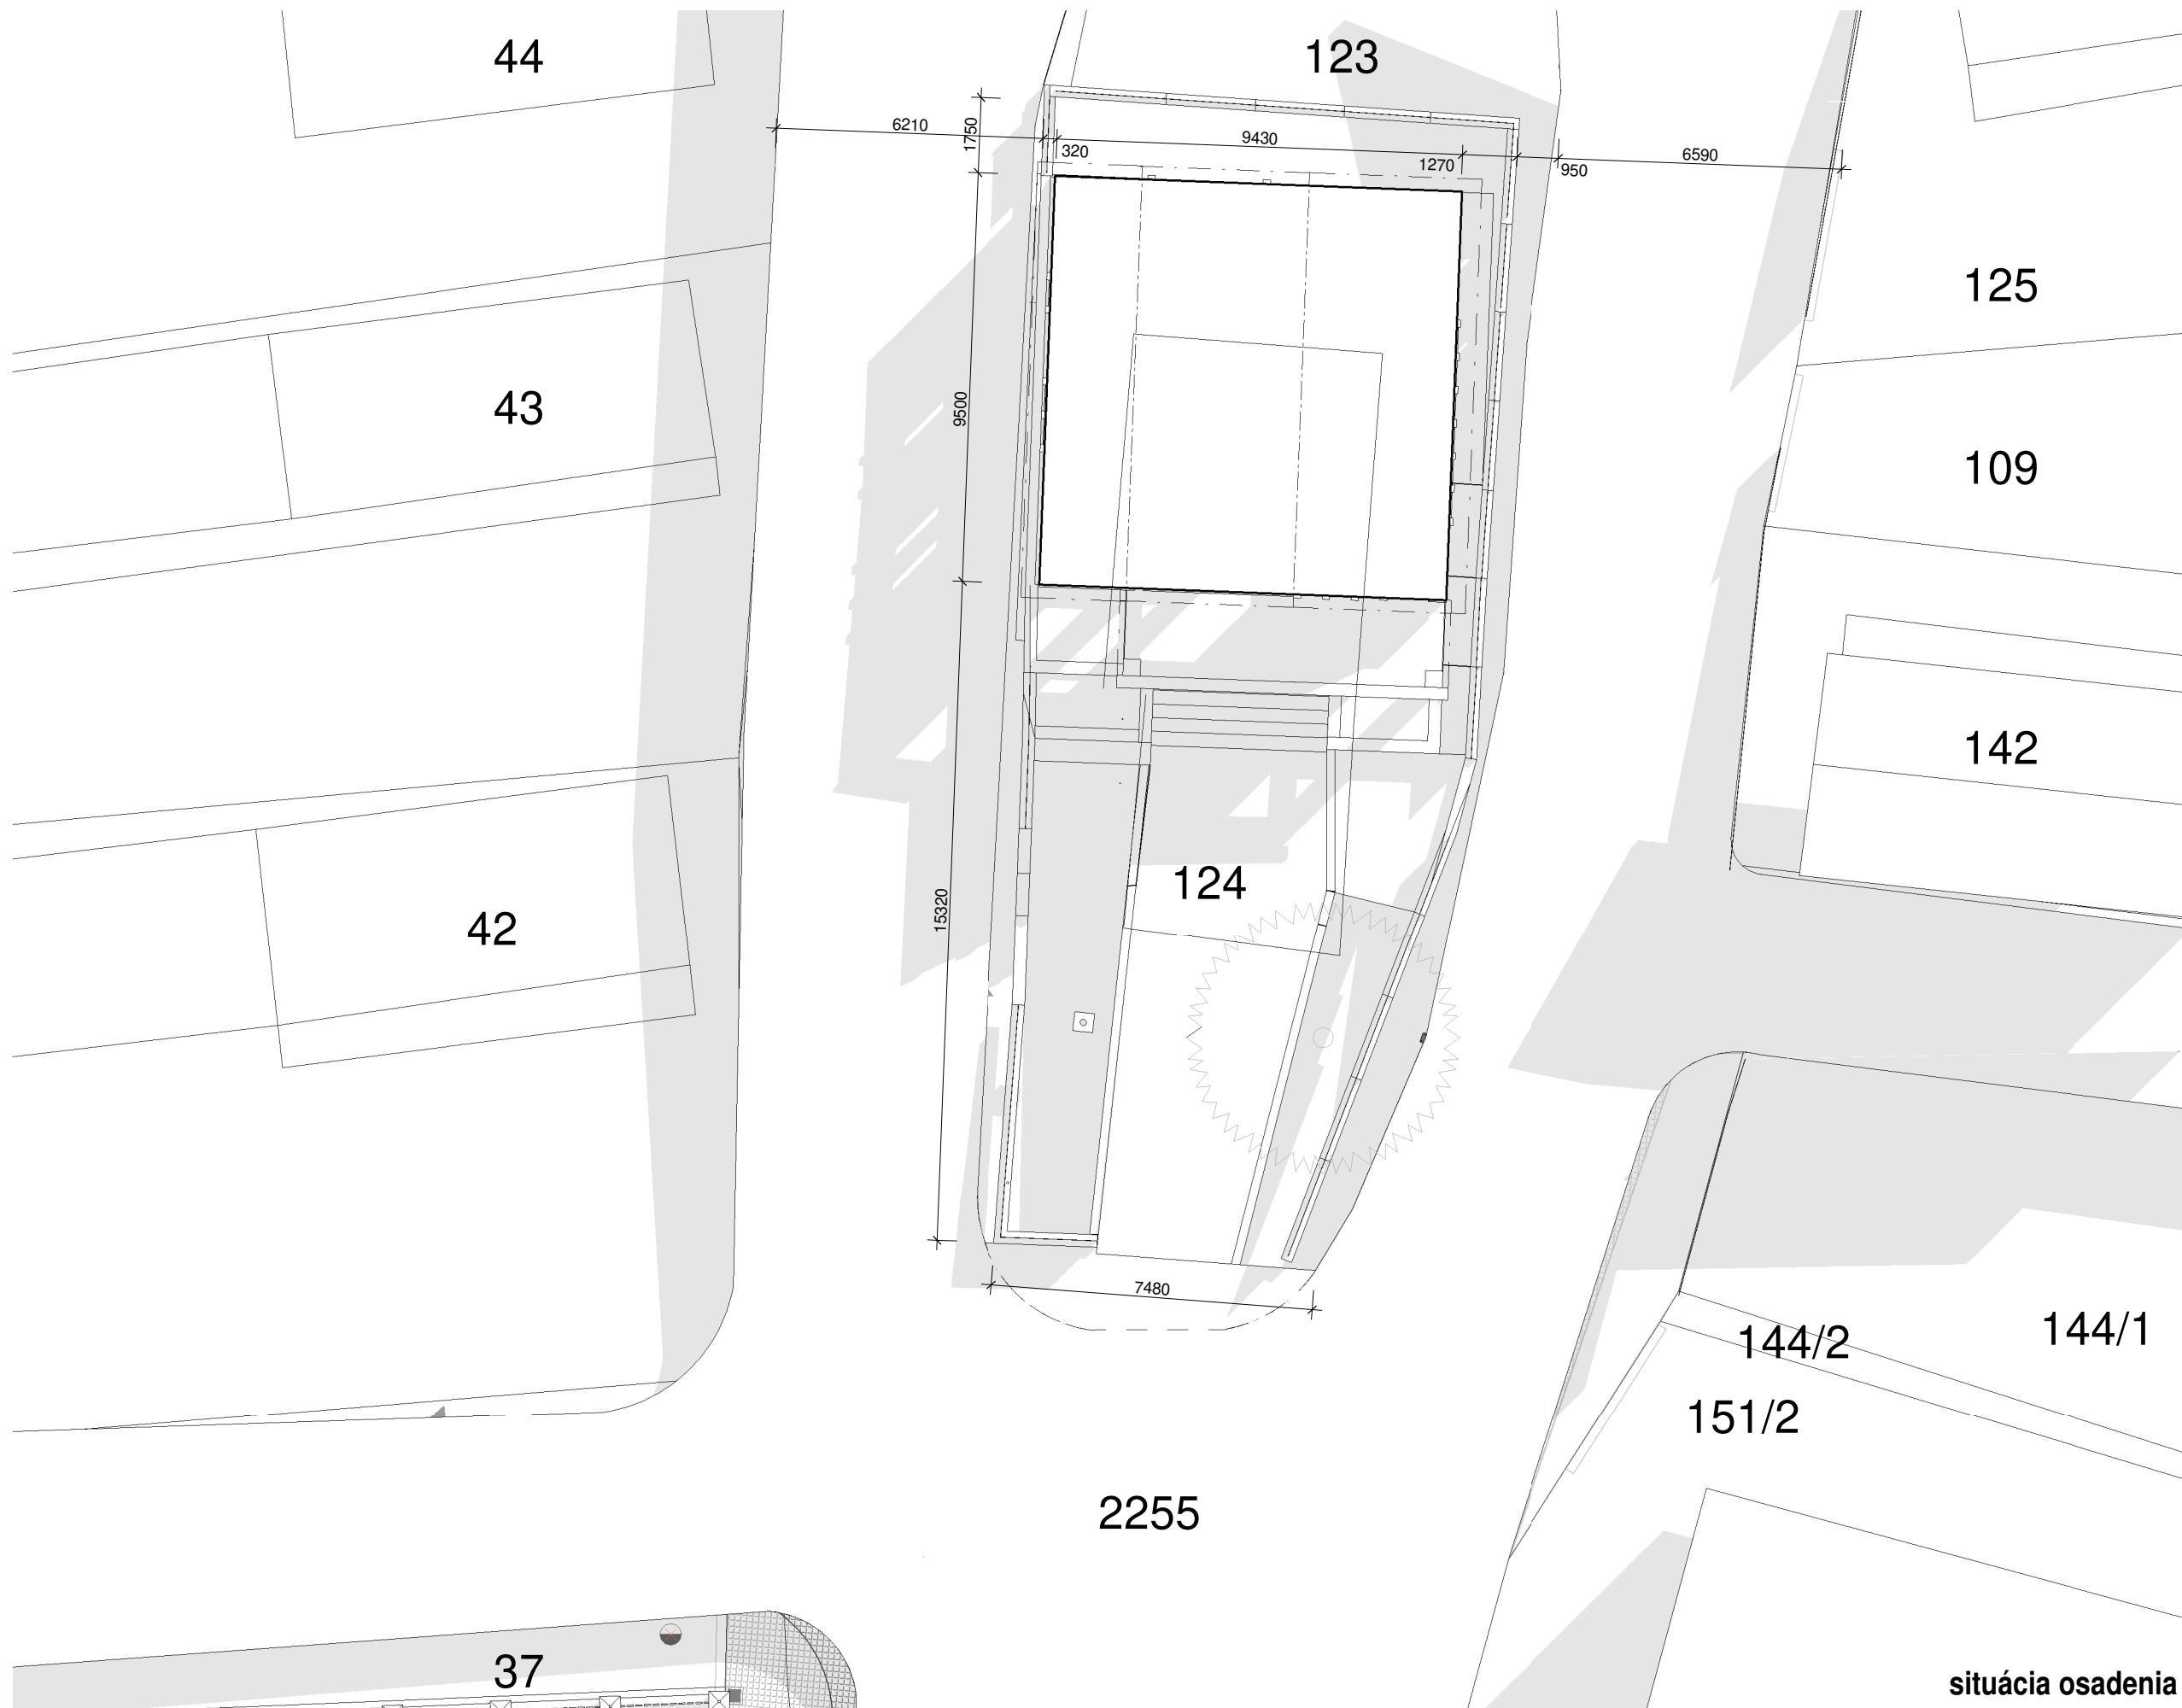
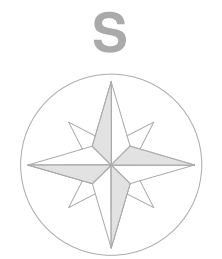
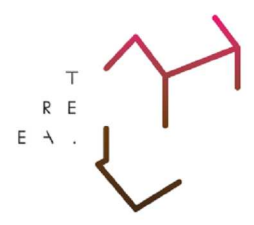


situácia osadenia stavby, pôvodný stav 1_150


Dom spomienok, revitalizácia okolia - Štúdia P01

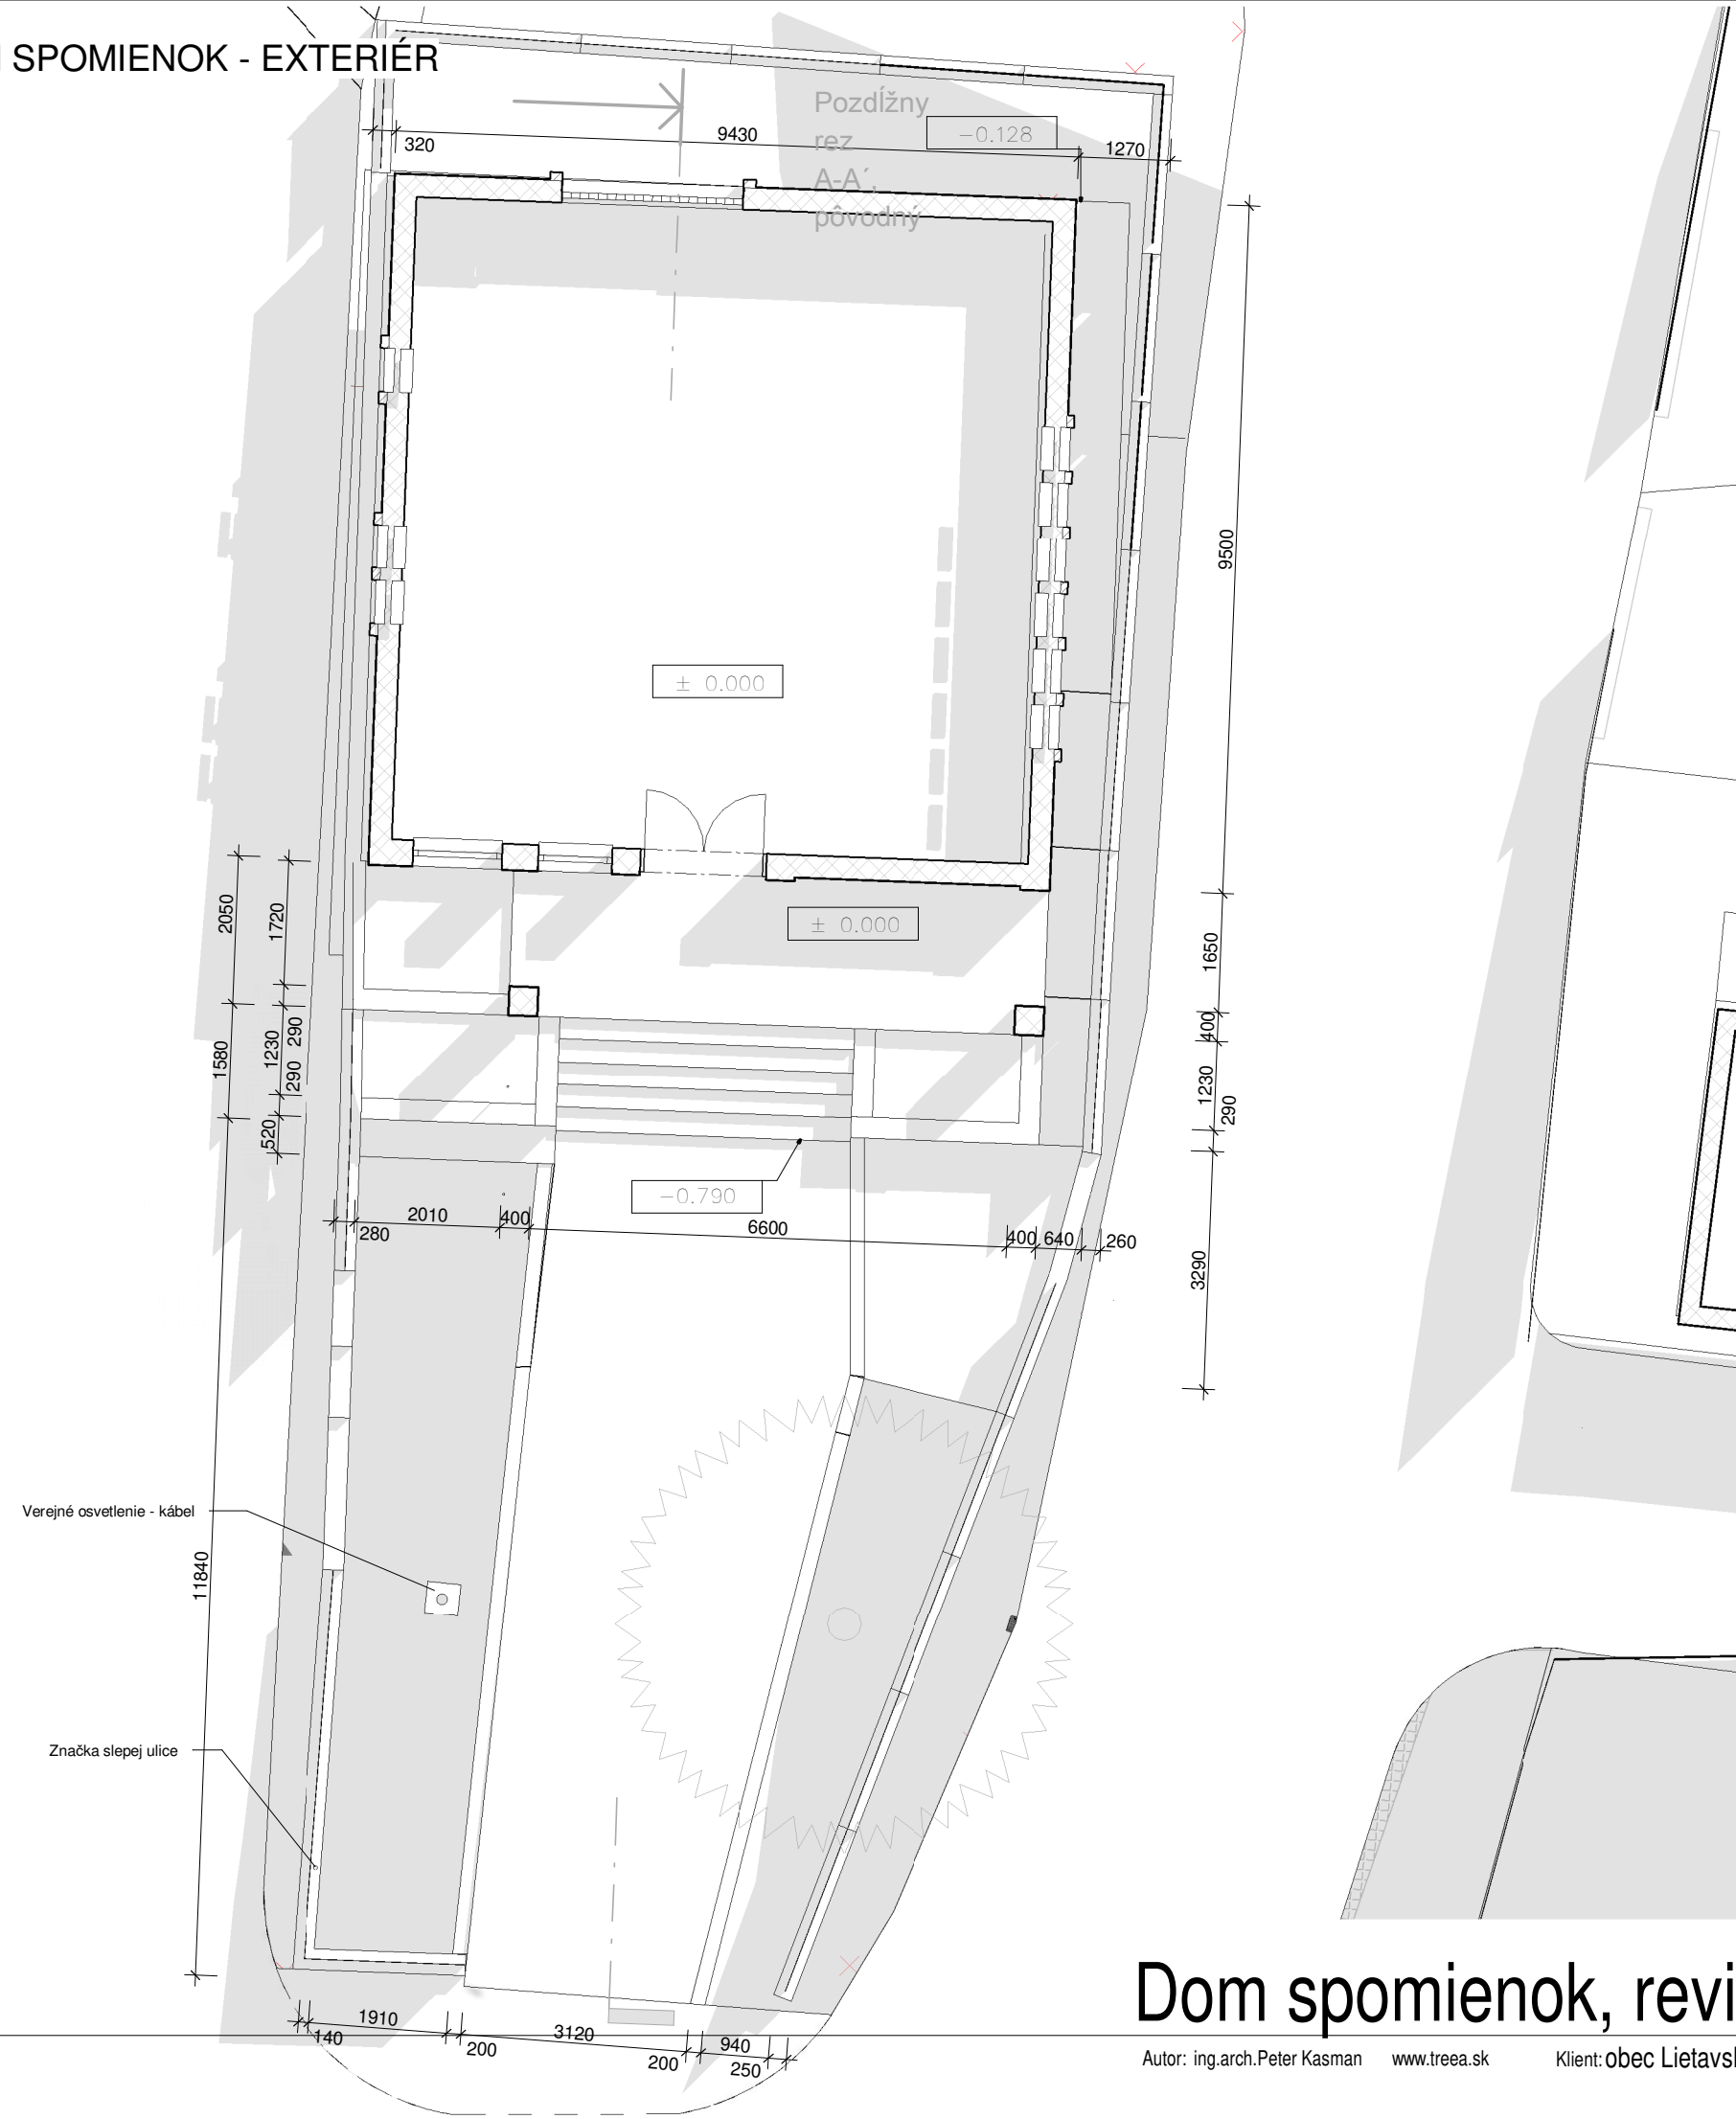


pôdorys dom spomienok, pôvodný stav, M1_100

Dom spomienok, revitalizácia okolia - Štúdia P02

POZDĽŽNY REZ A-A', PÔVODNÝ STAV

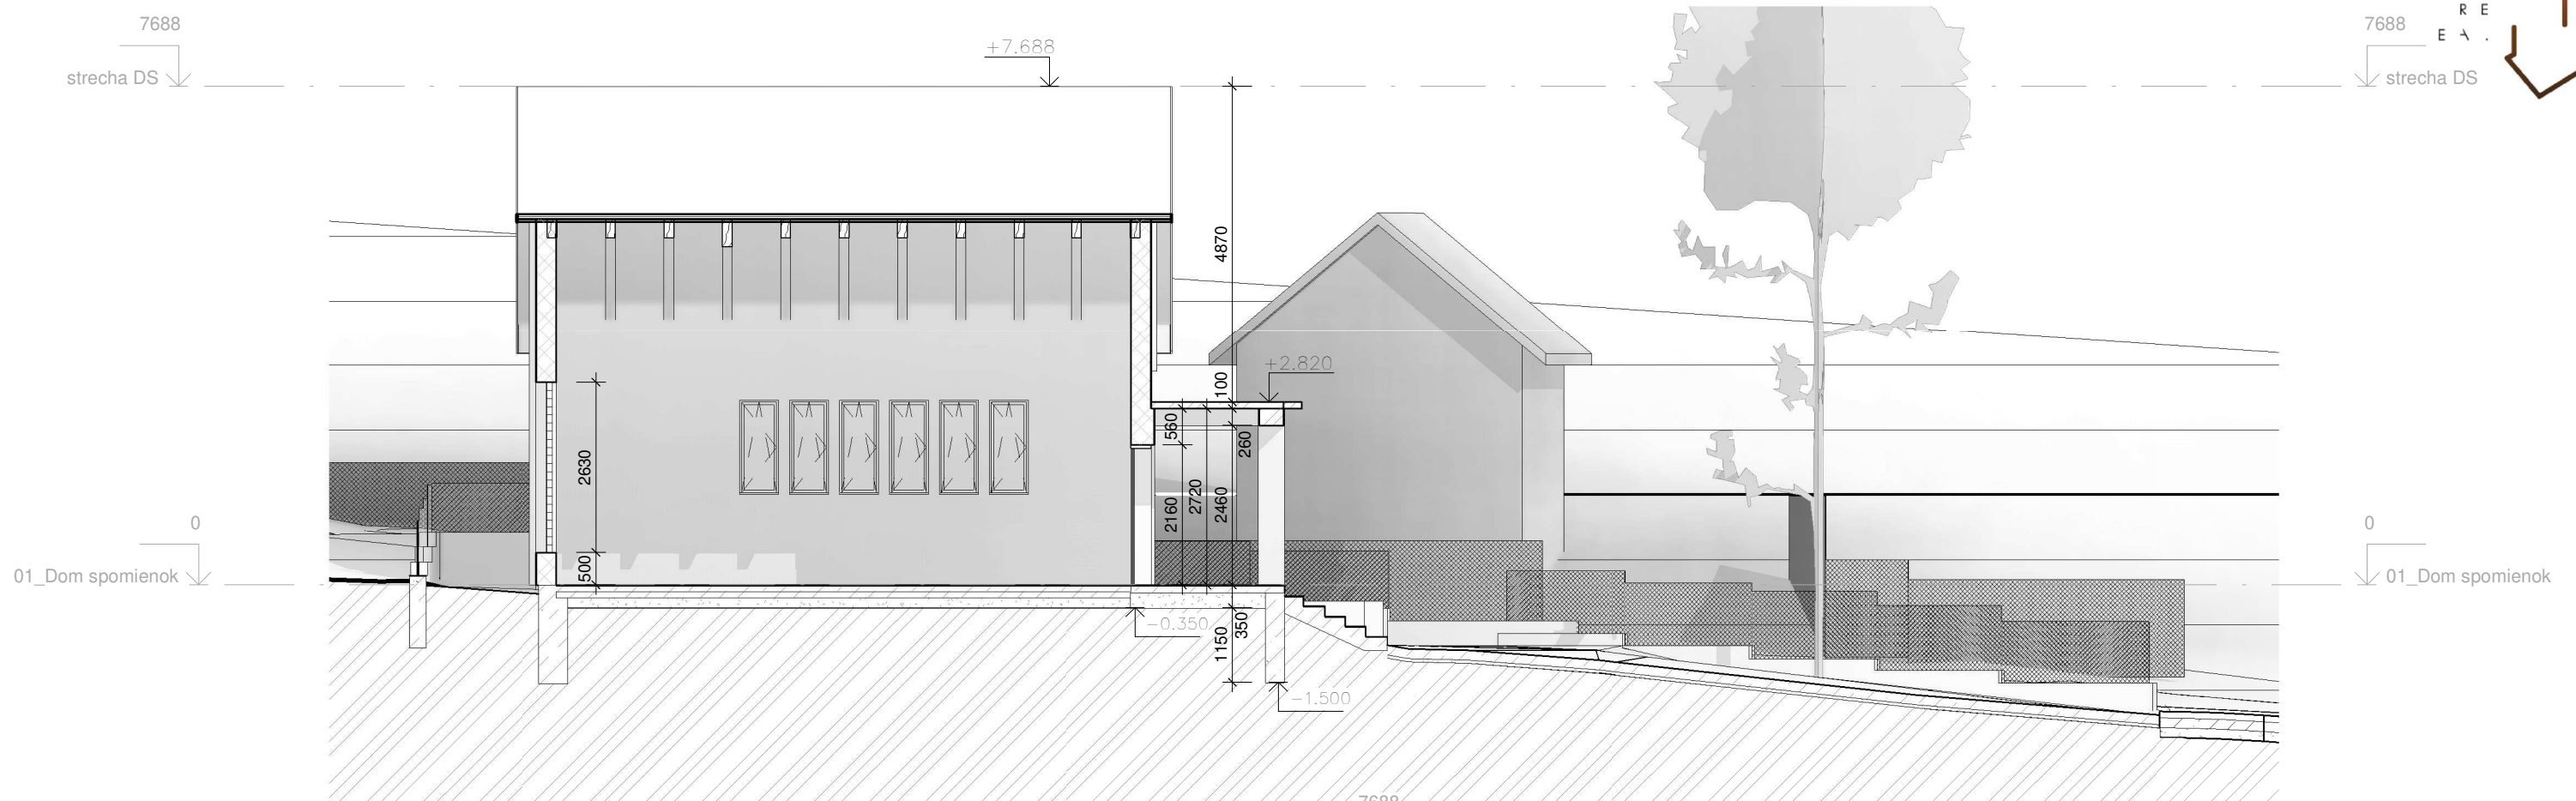

ČELNÝ JUŽNÝ POHĽAD

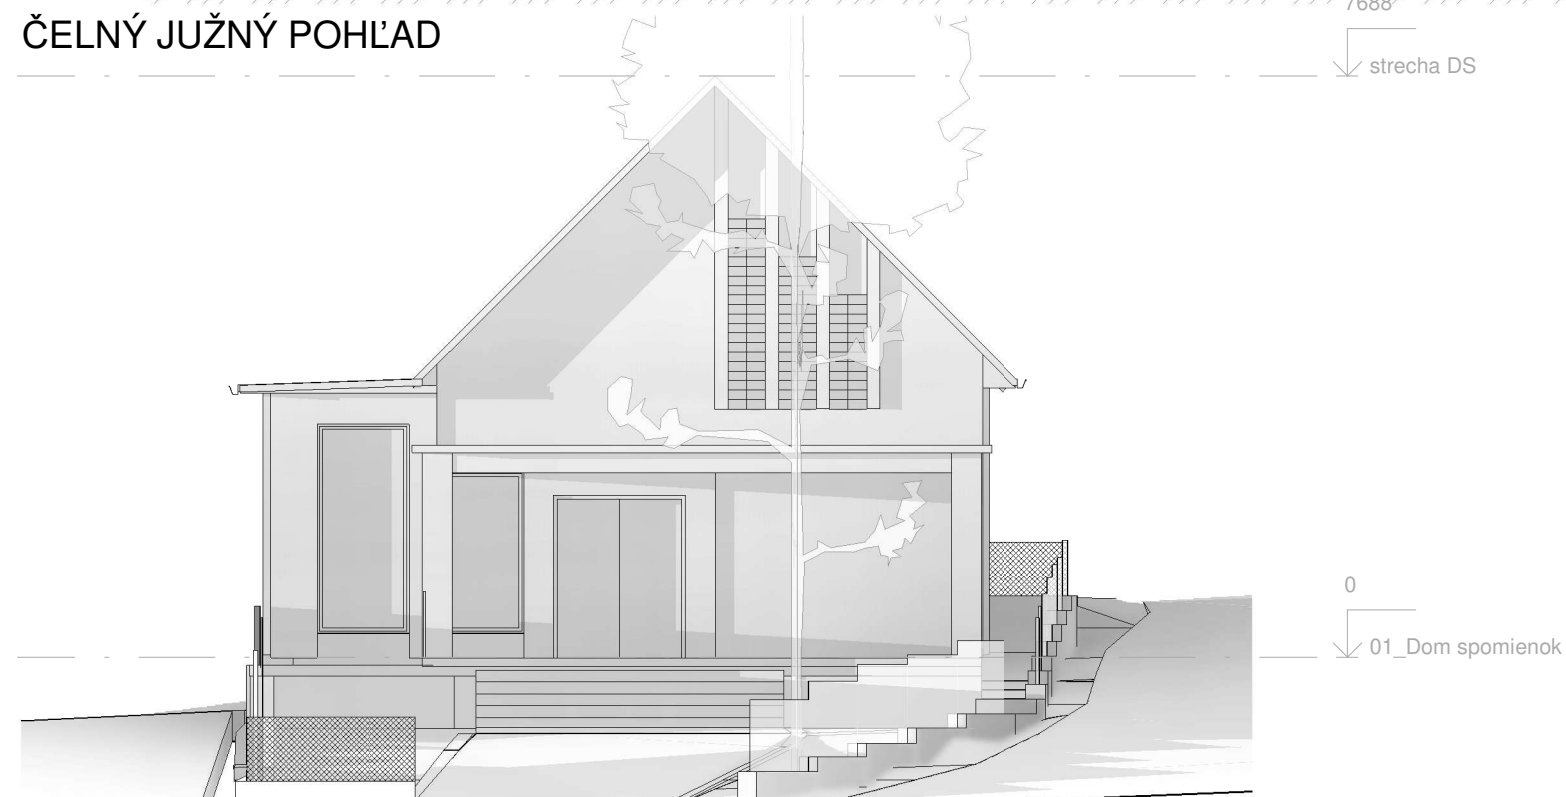

Pozdĺžny rez A-A', pôvodný stav, M1_100

Dom spomienok, revitalizácia okolia - Štúdia


P03

Autor: Ing.arch.Peter Kasman www.treea.sk


Klient: obec Lietavská Svinná

Dátum: október 2021

ZÁPADNÝ POHĽAD

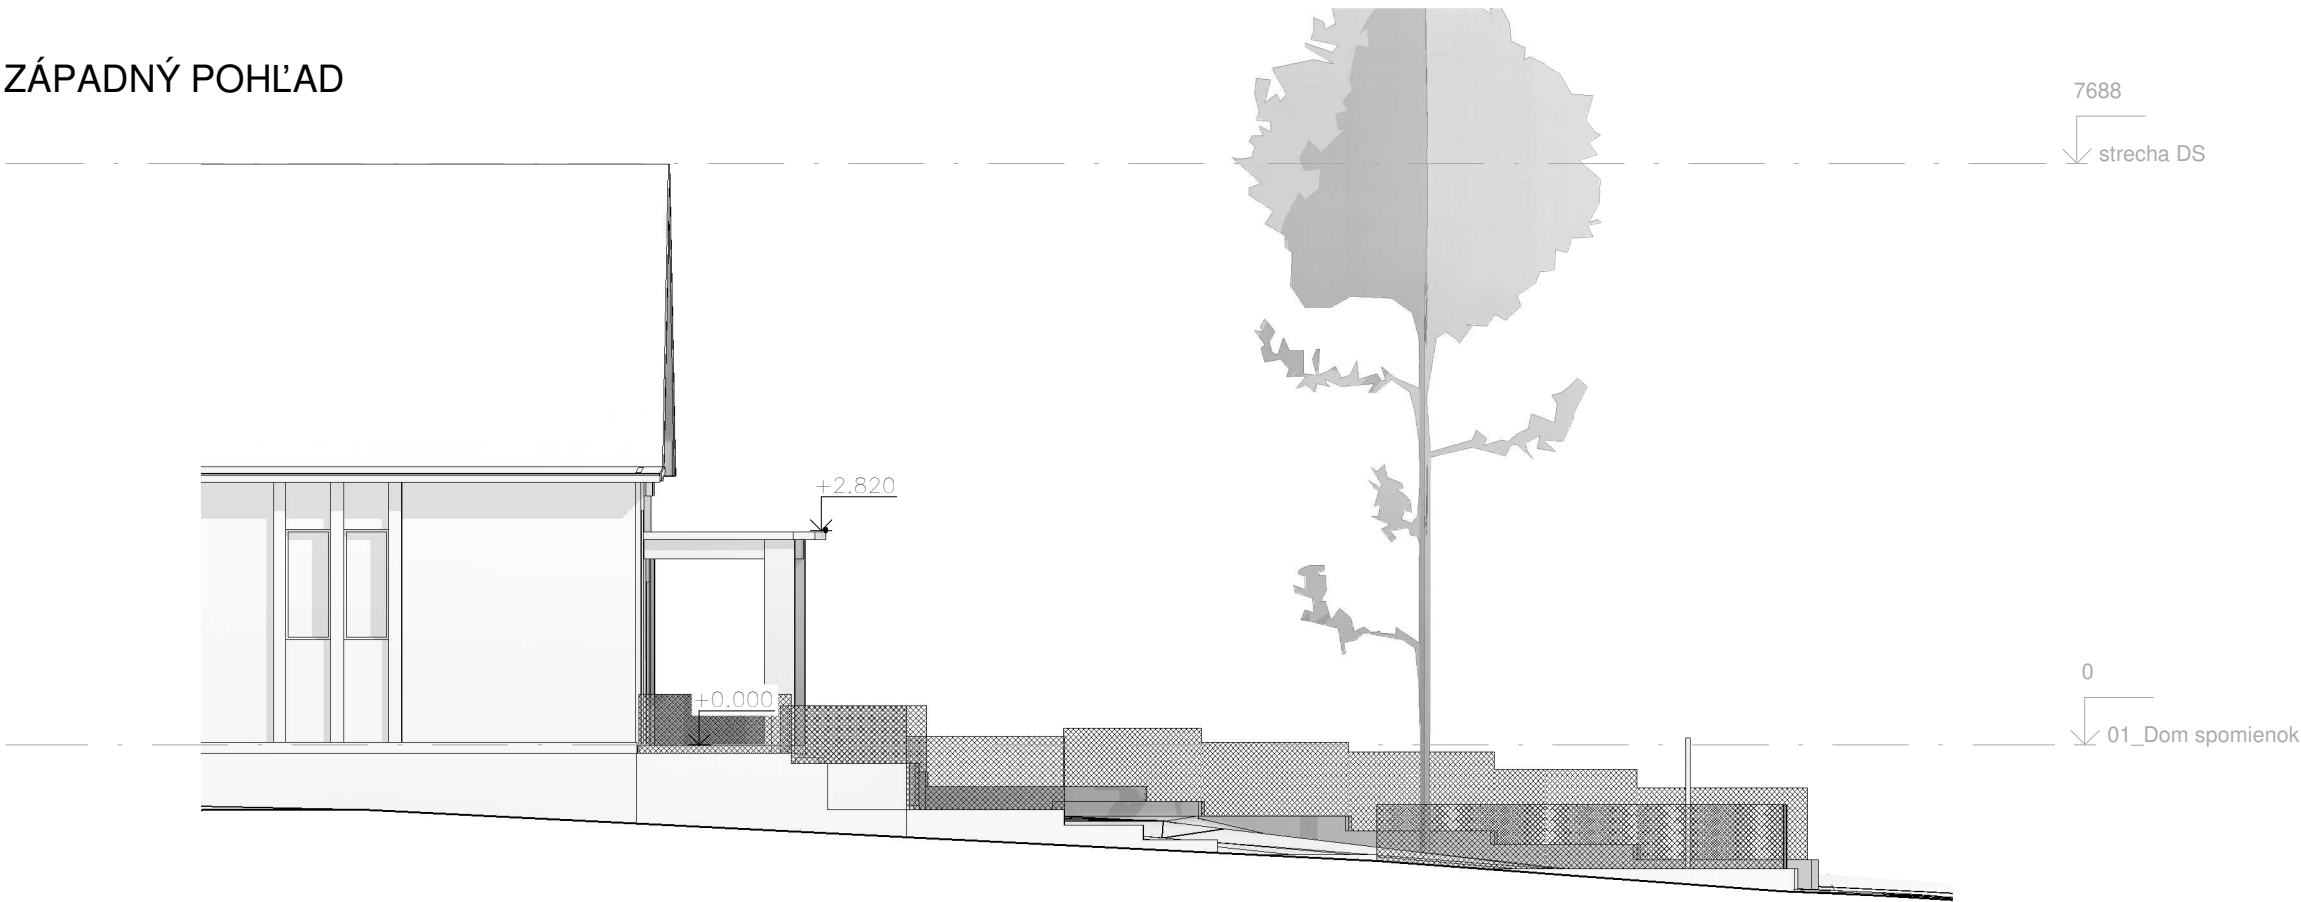


VÝCHODNÝ POHĽAD

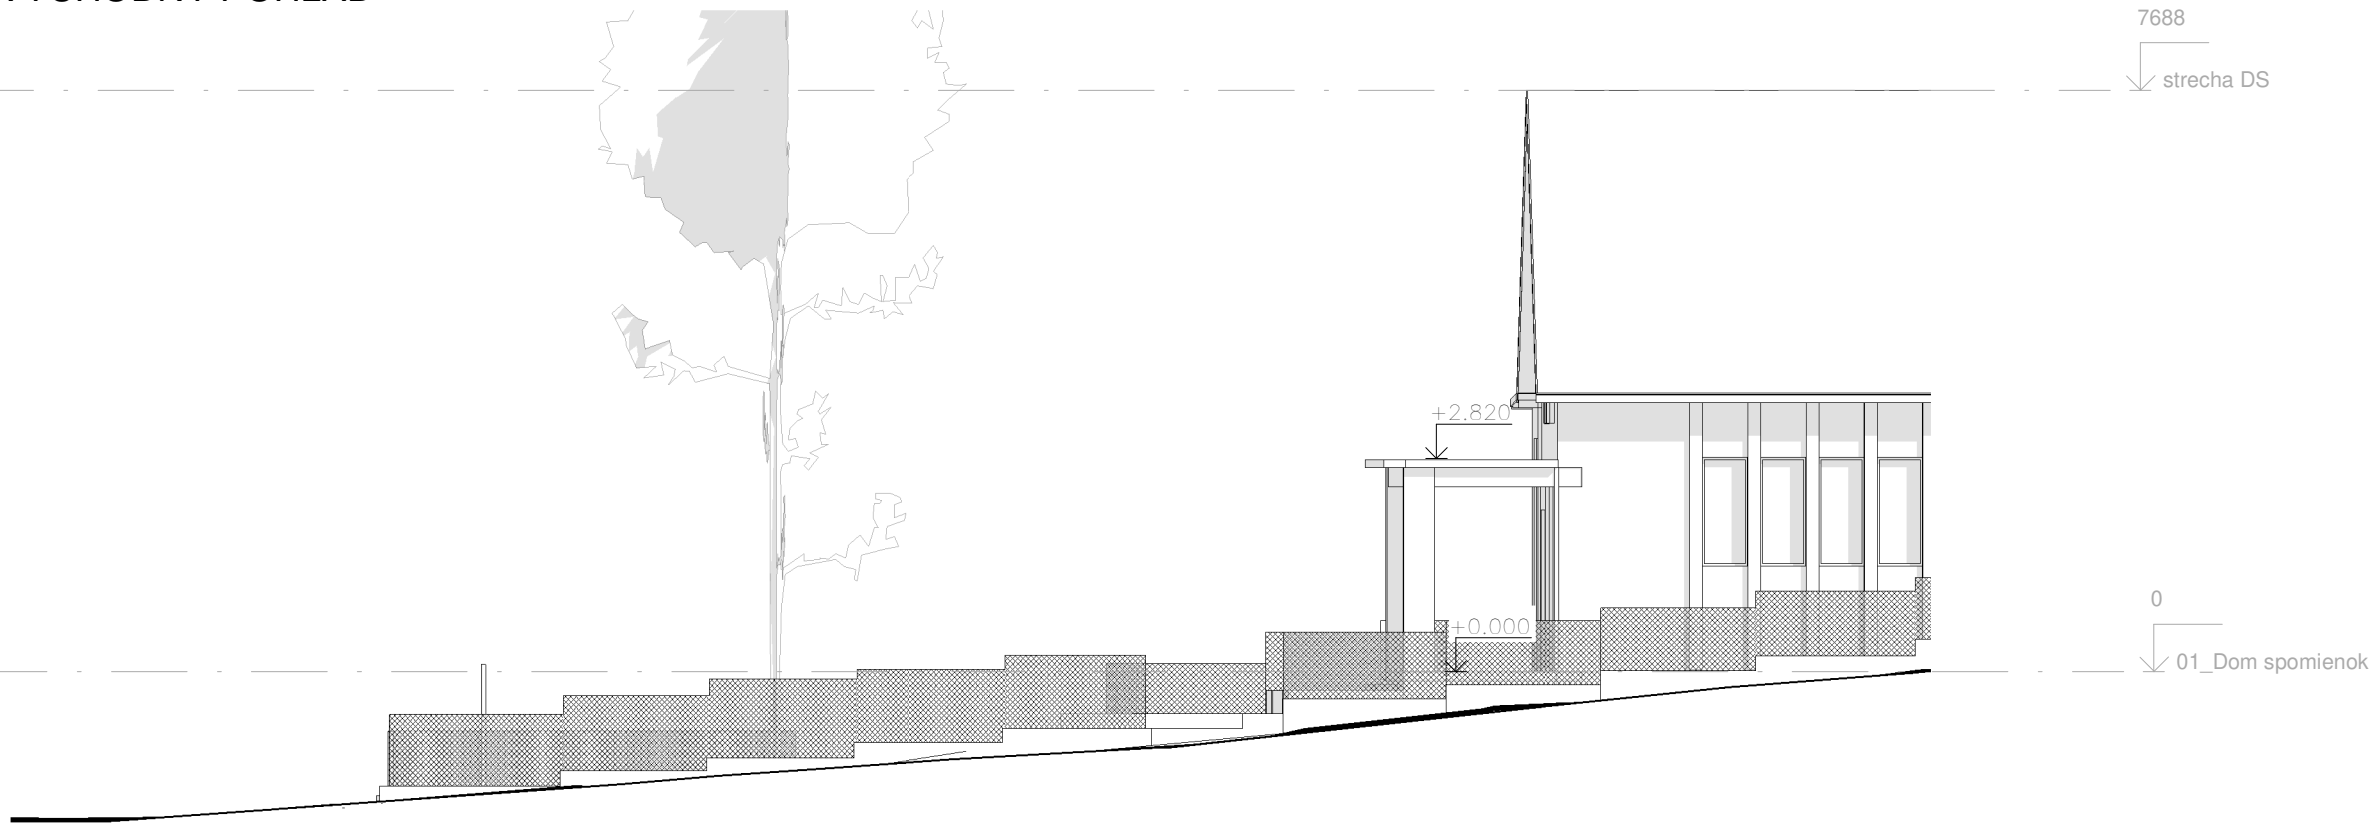

Bočné pohľady, pôvodný stav, M1_100

Dom spomienok, revitalizácia okolia - Štúdia

P04

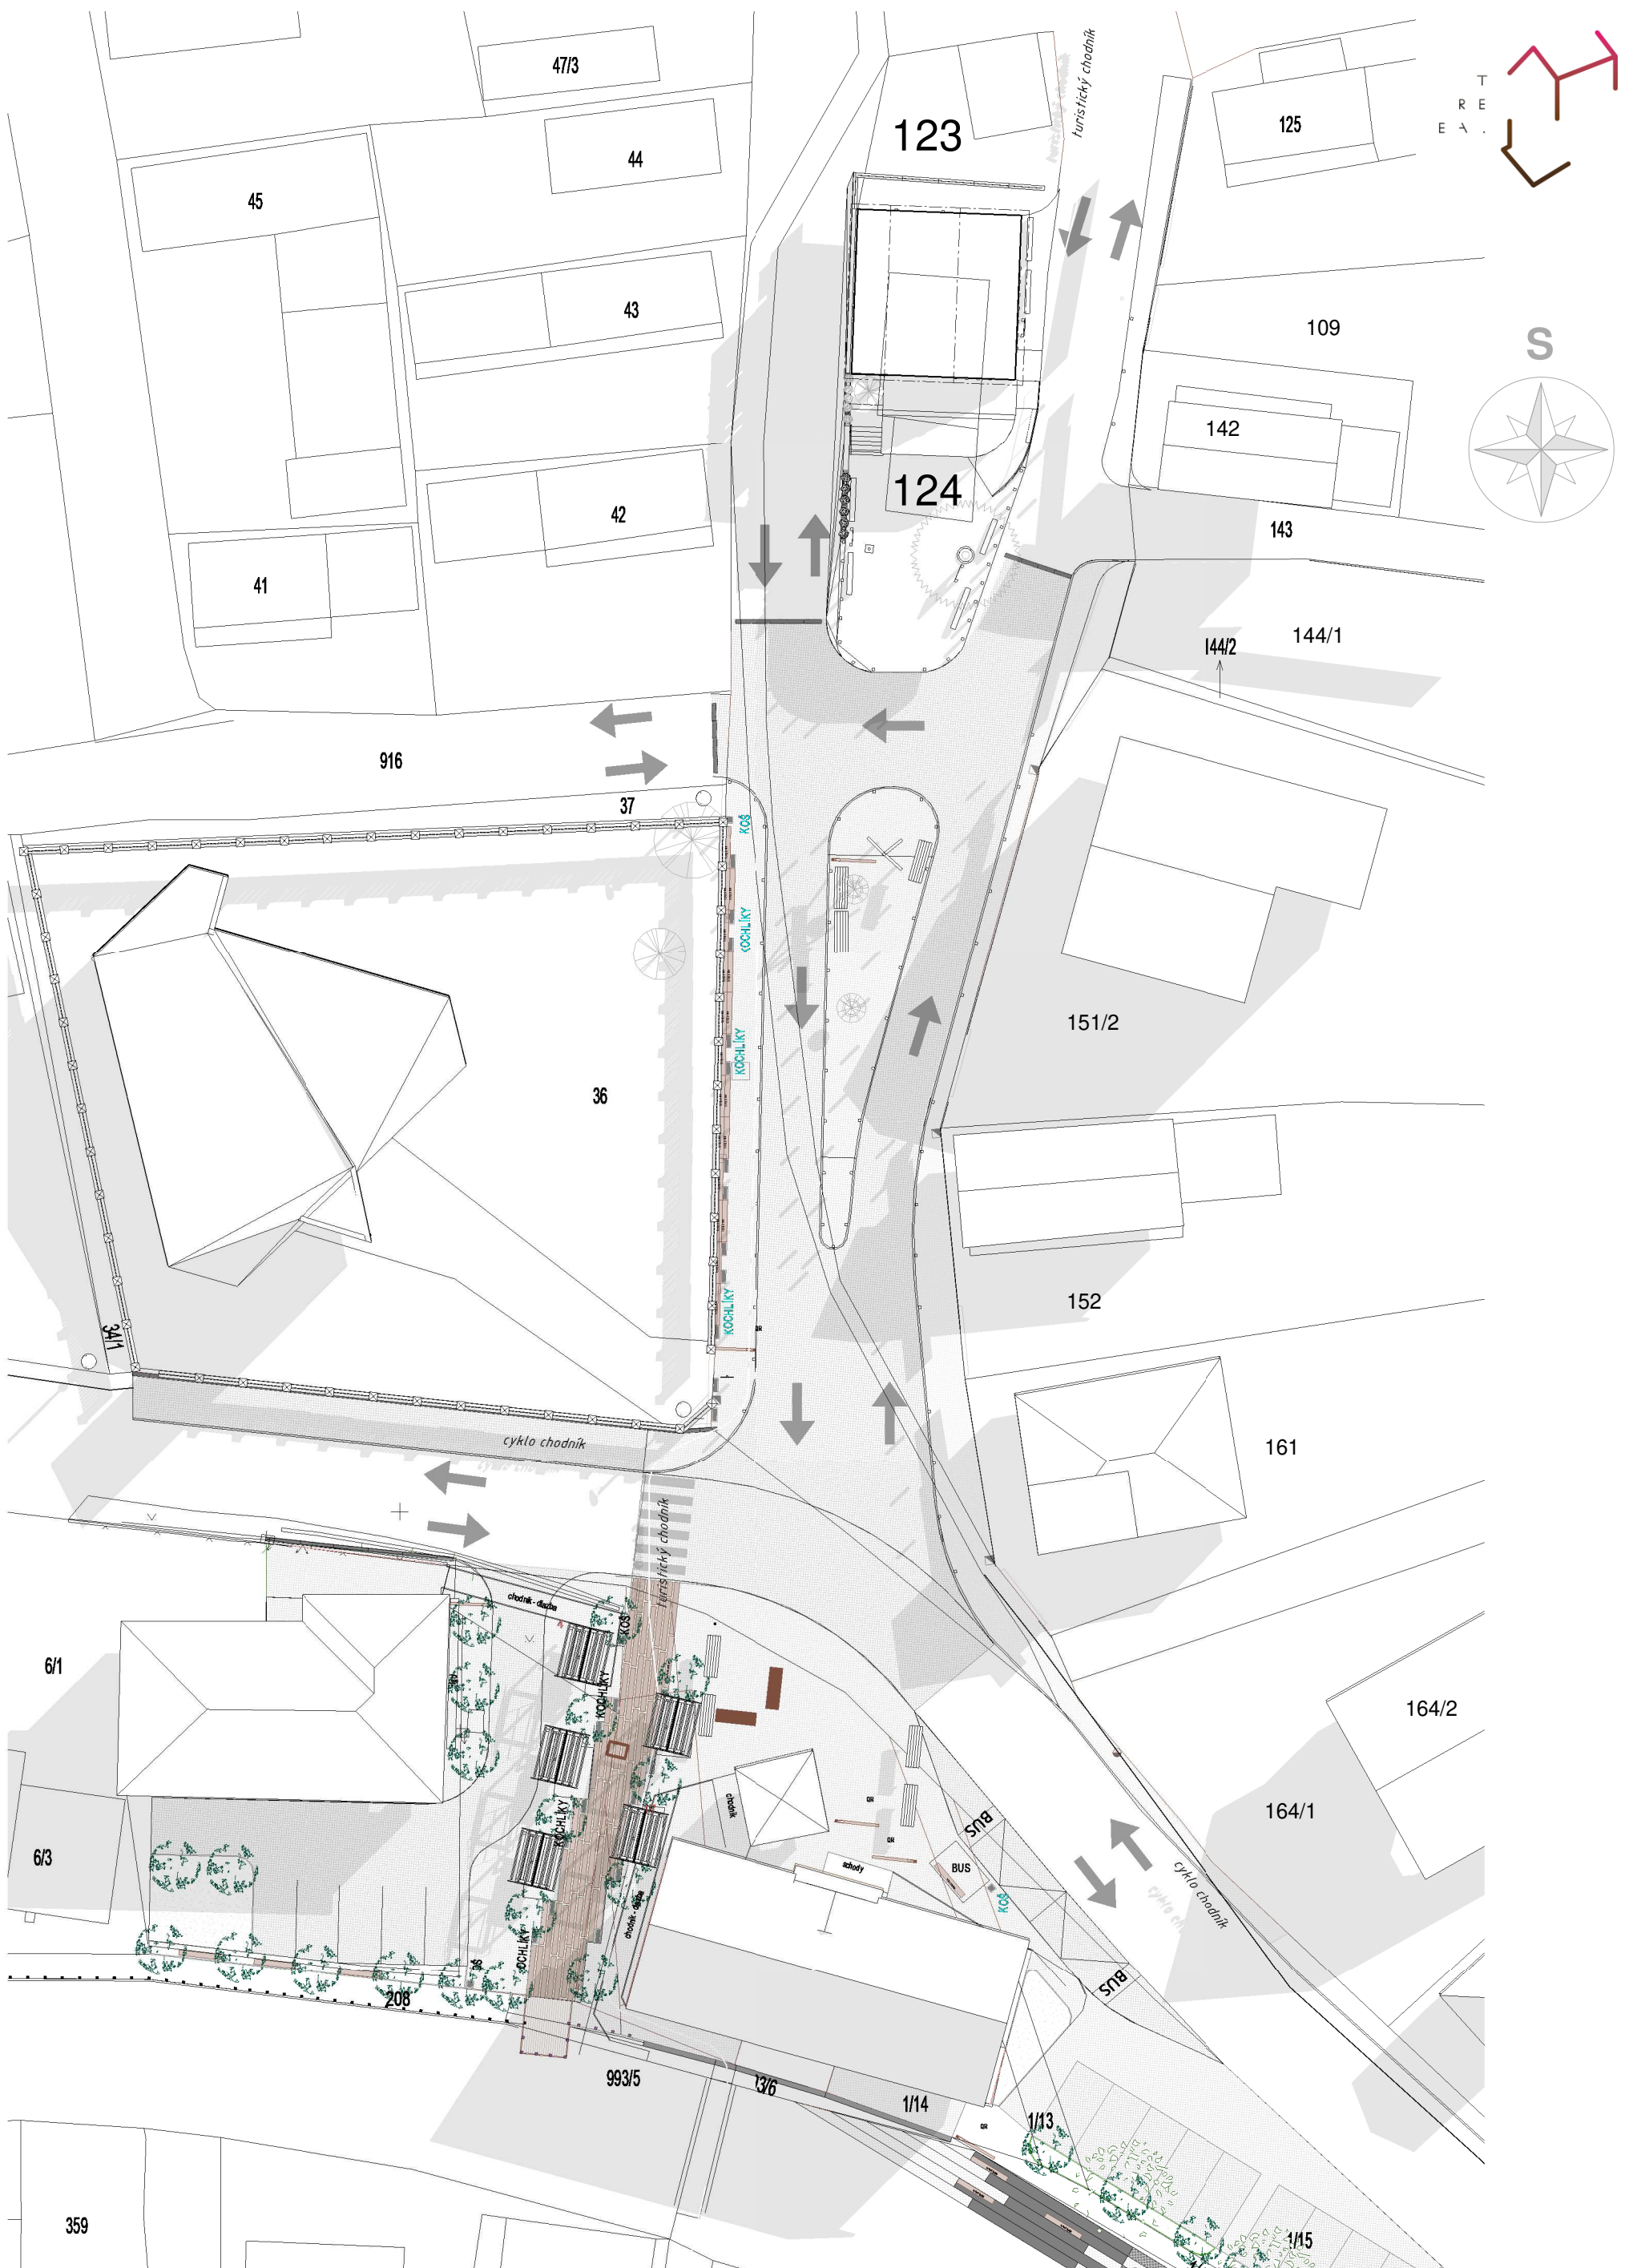

situácia širších vzťahov, nový stav, 1_500

Dom spomienok, revitalizácia okolia - Štúdia




N01

Autor: Ing.arch.Peter Kasman

www.treea.sk


Klient: obec Lietavská Svinná

Dátum: október 2021

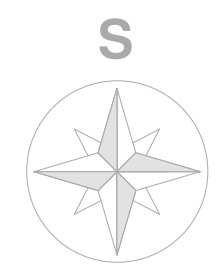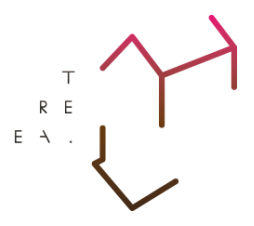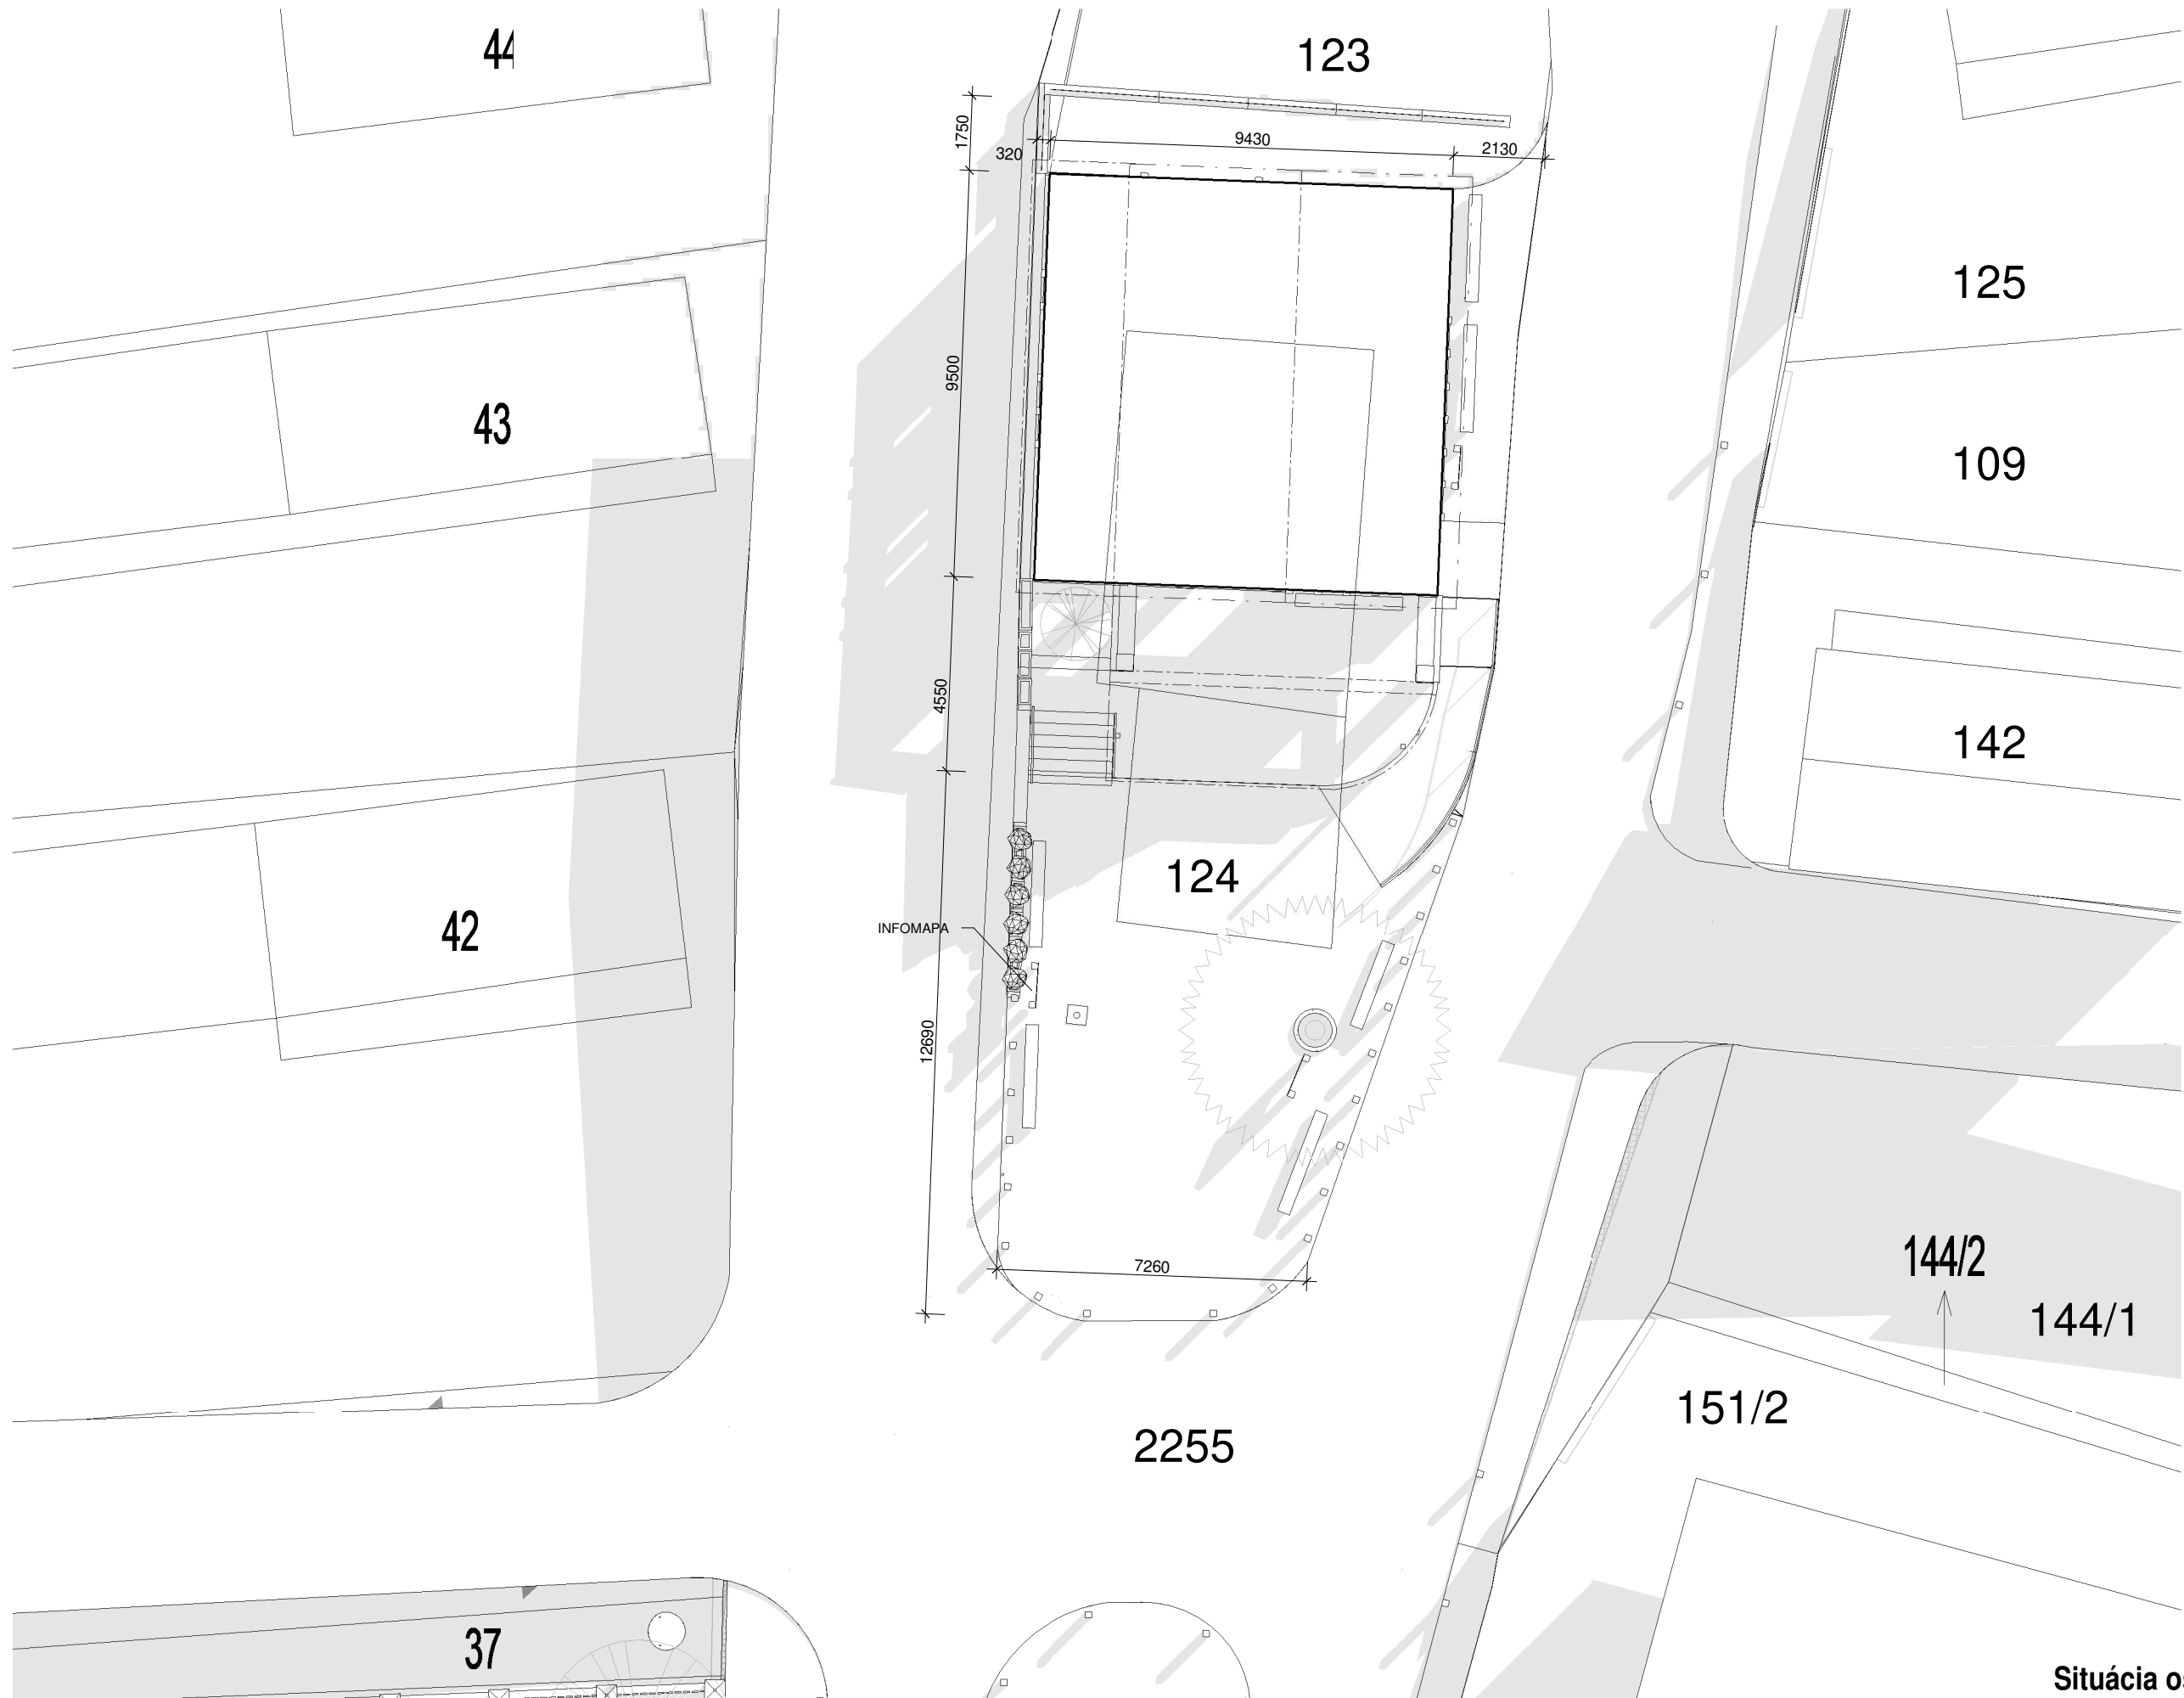

Situácia osadenia stavby, nový stav 1_150

Dom spomienok, revitalizácia okolia - Štúdia N02

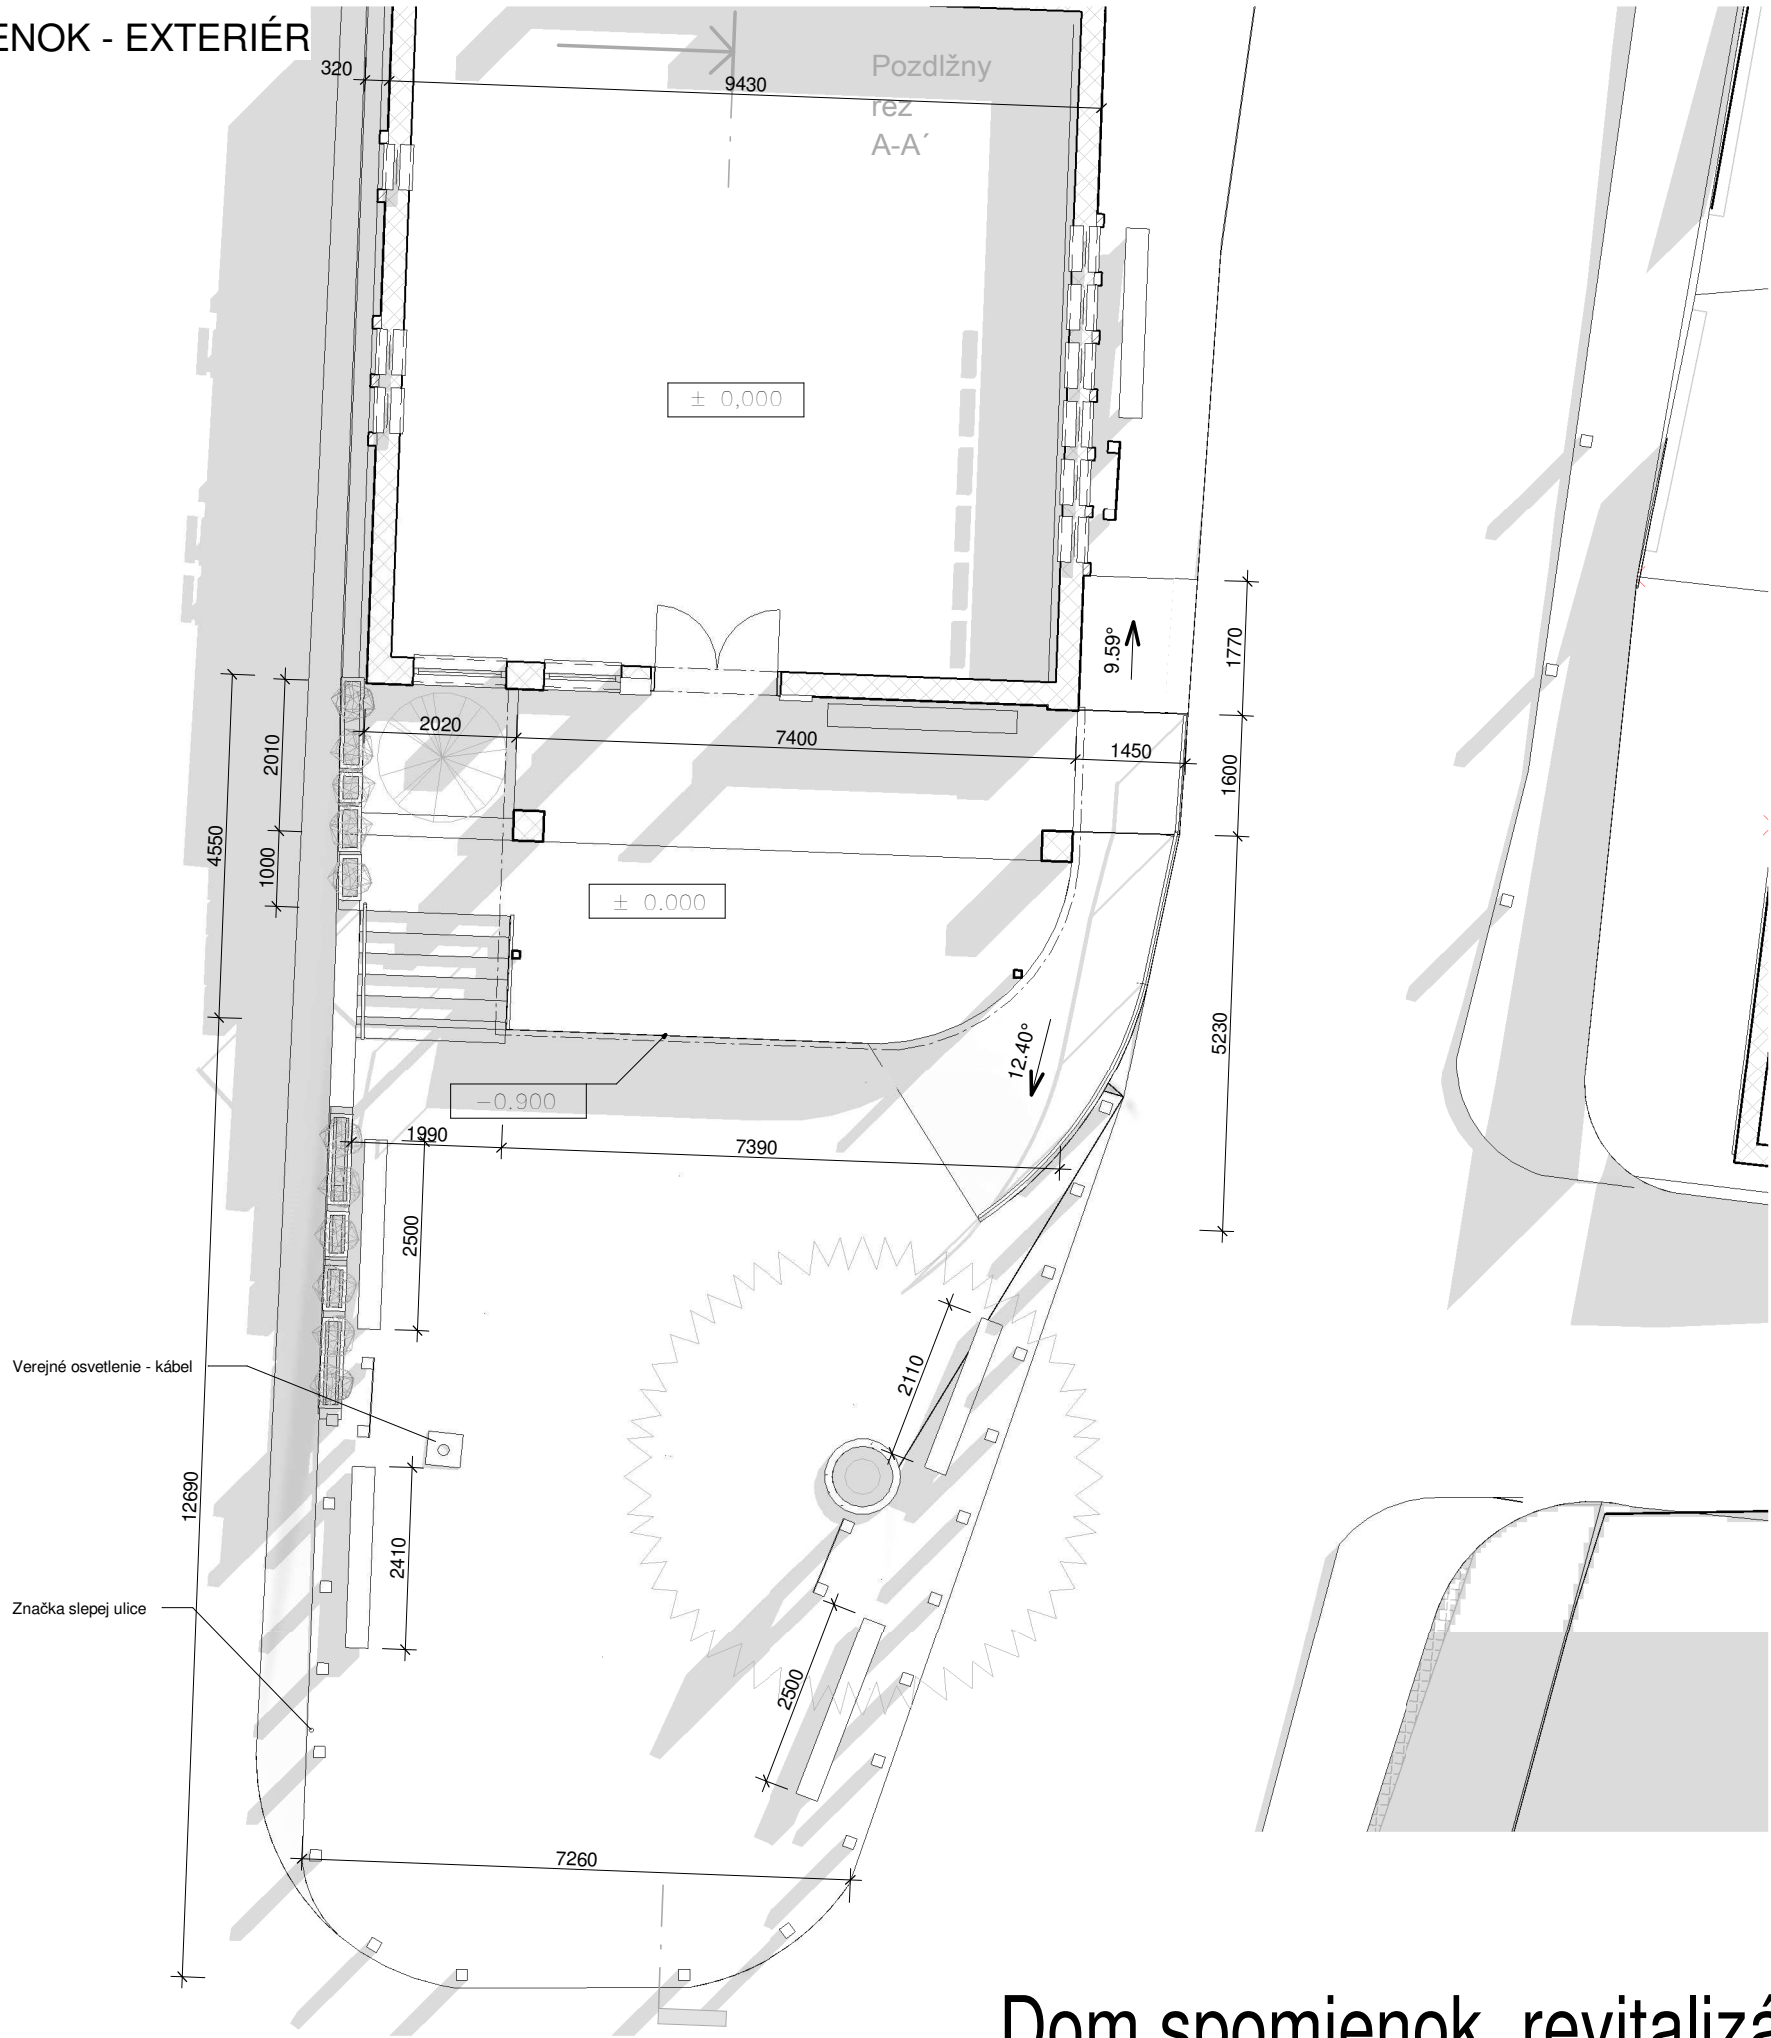


pôdorys dom spomienok-nový stav, M1_100

Dom spomienok, revitalizácia okolia - Štúdia N03

POZDĹŽNY REZ A-A', NOVÝ STAV




ČELNÝ JUŽNÝ POHĽAD

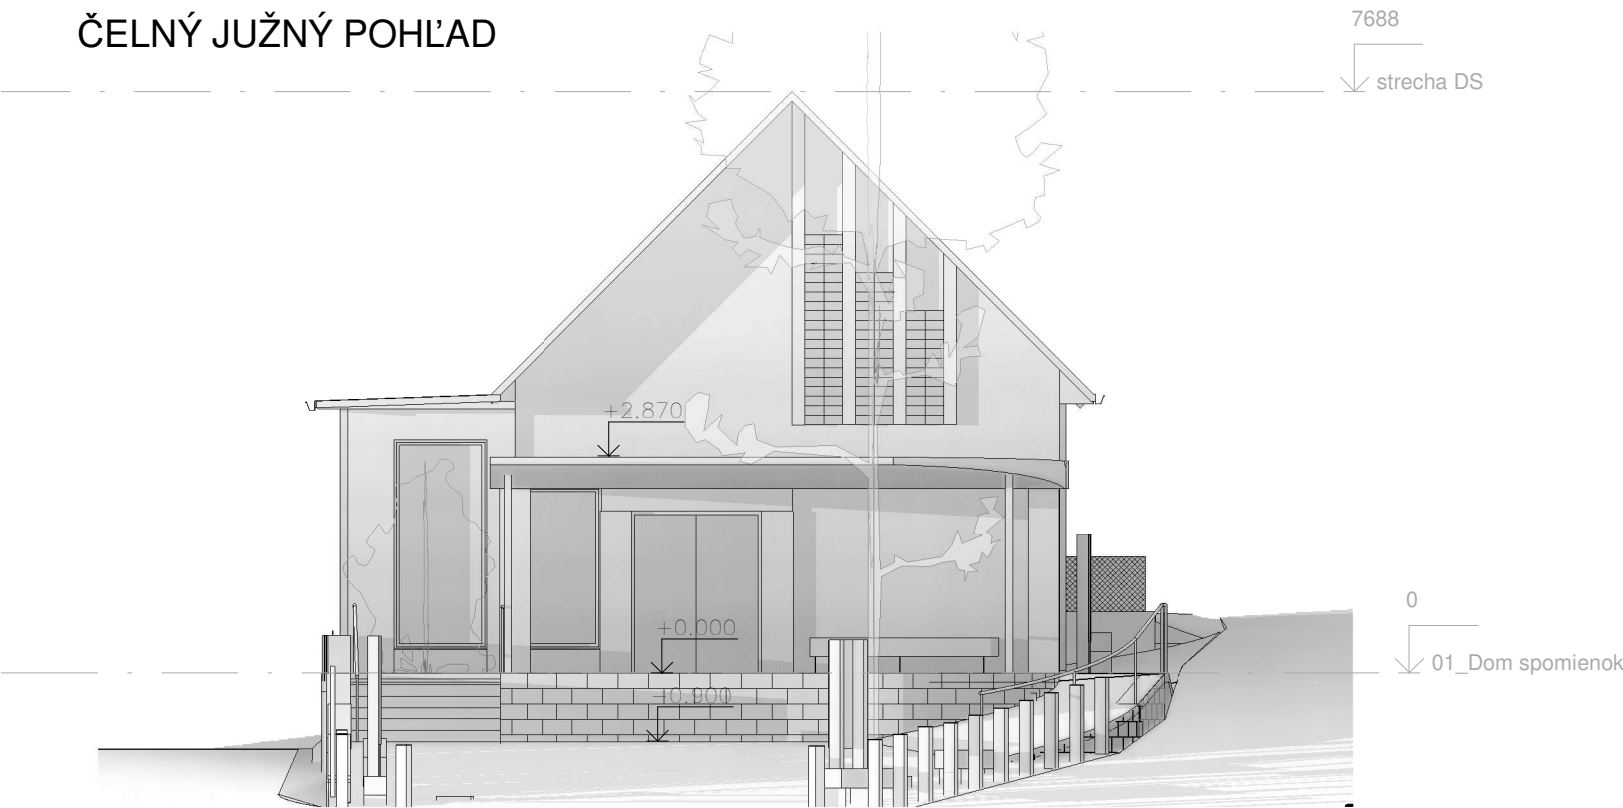


pozdižny rez A-A', nový stav, M1_100

Dom spomienok, revitalizácia okolia - Štúdia N04

ZÁPADNÝ POHĽAD

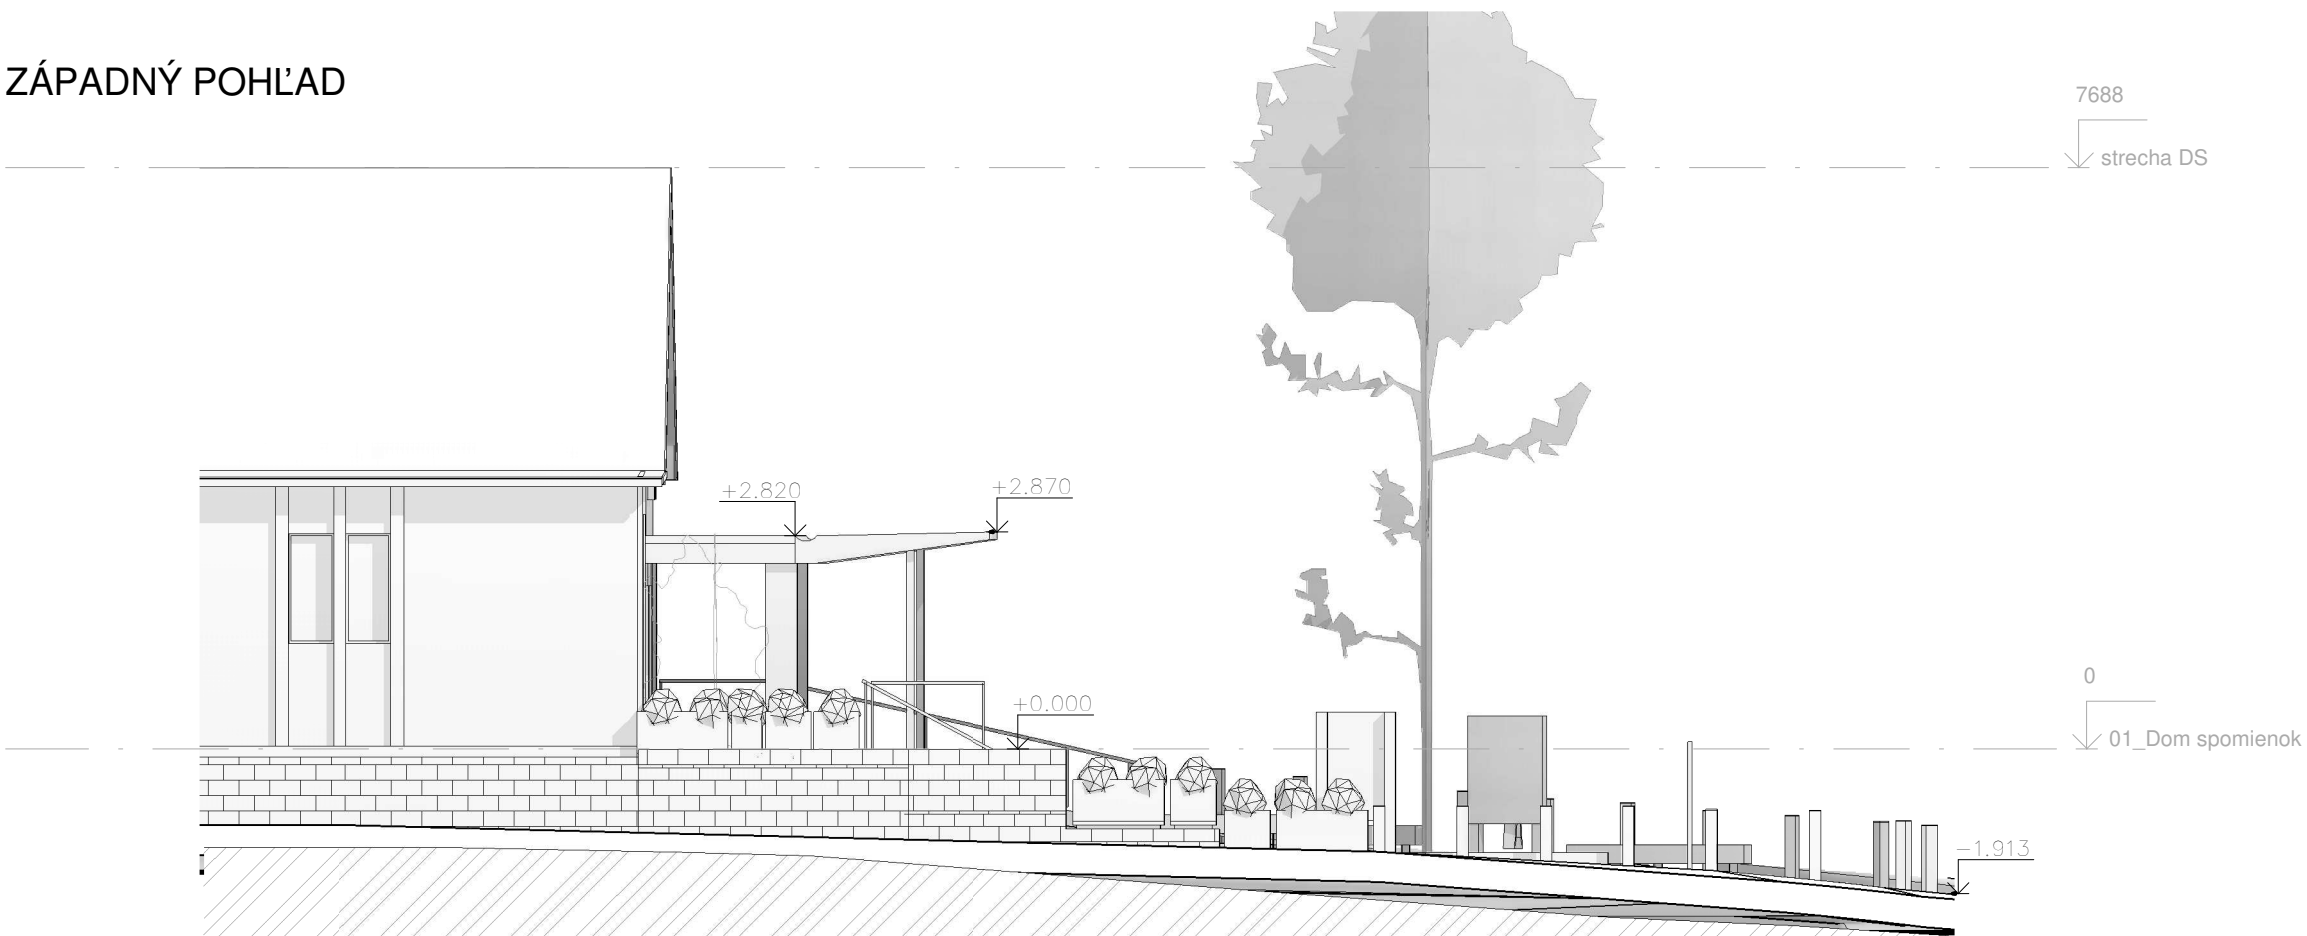

VÝCHODNÝ POHĽAD

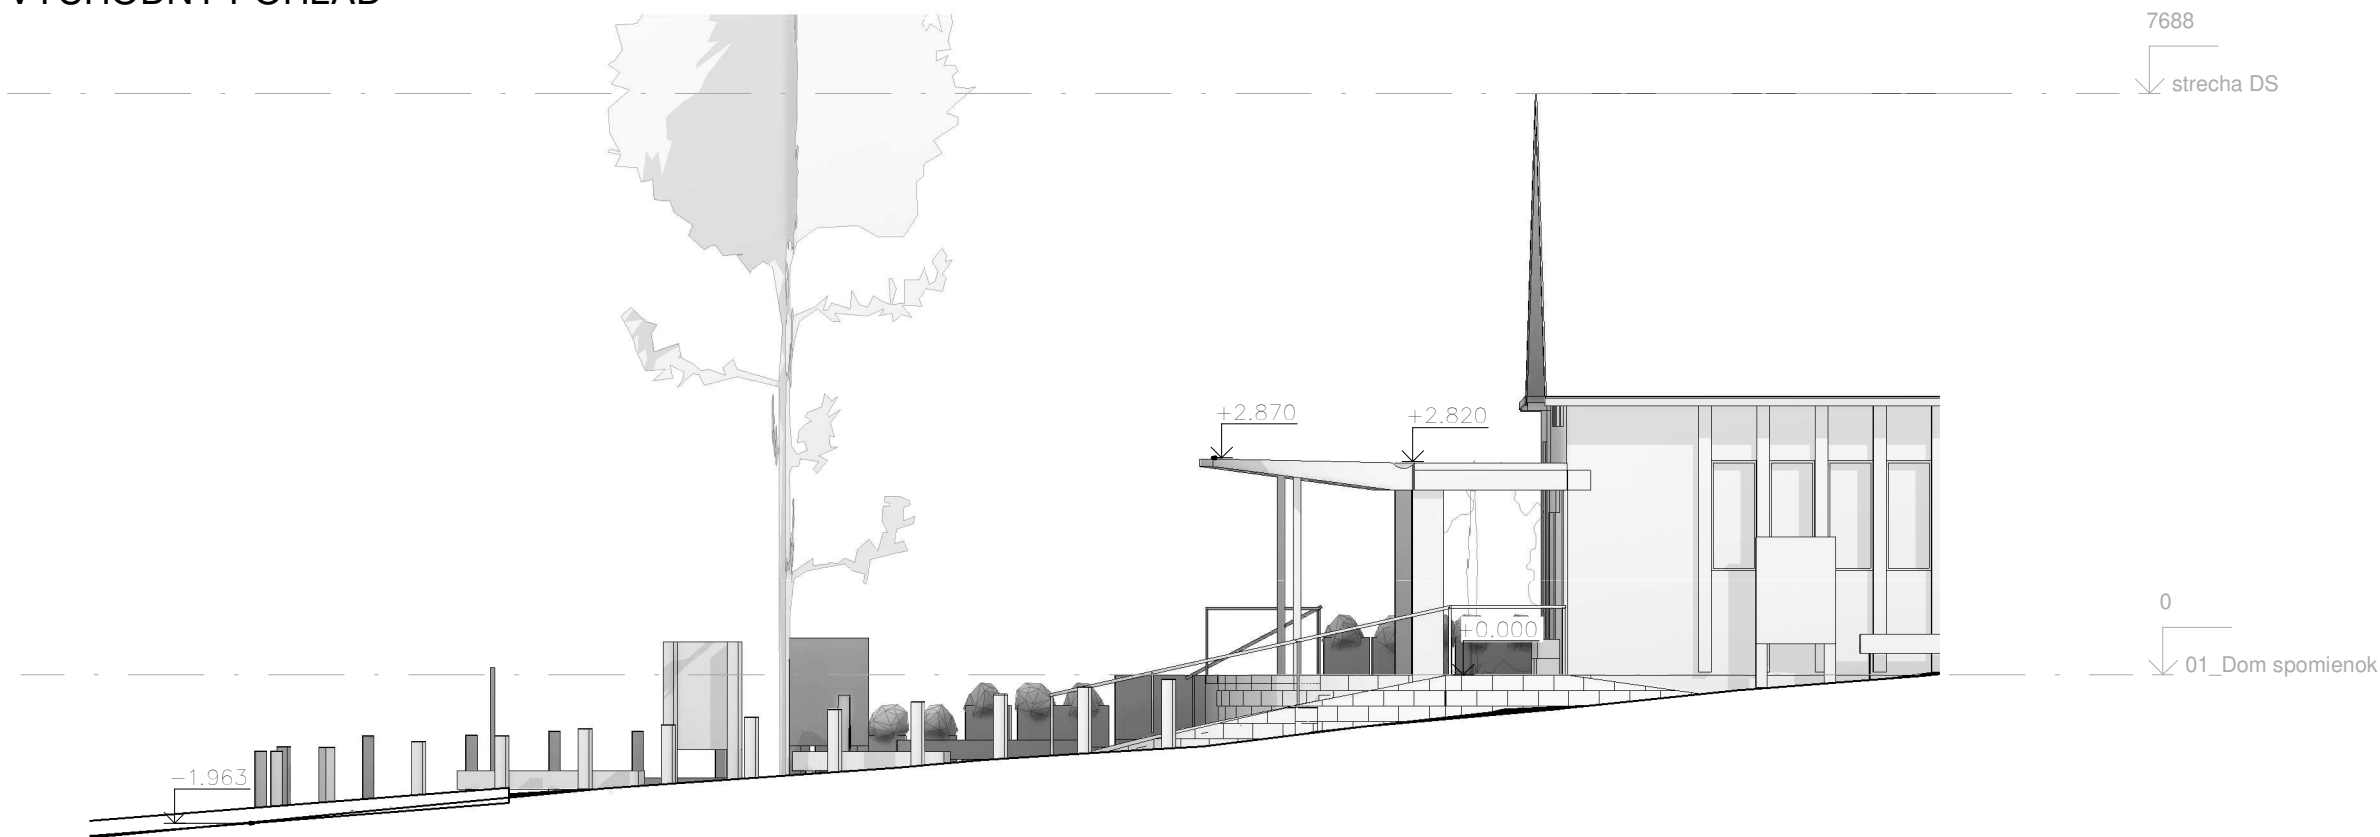

Bočné pohľady, nový stav, M1_100

Dom spomienok, revitalizácia okolia - Štúdia N05

Autor: Ing.arch.Peter Kasman

www.treea.sk

Klient: obec Lietavská Svinná

Dátum: október 2021



Dom spomienok, revitalizácia okolia - Štúdia

Autor: Ing. arch. Peter Kasman www.treea.sk

Klient: obec Lietavská Svinná

Dátum: október 2021

Vizualizácia A

N06



Dom spomienok, revitalizácia okolia - Štúdia


Autor: Ing. arch. Peter Kasman www.treea.sk

Klient: obec Lietavská Svinná

Dátum: október 2021

Vizualizácia B

N07

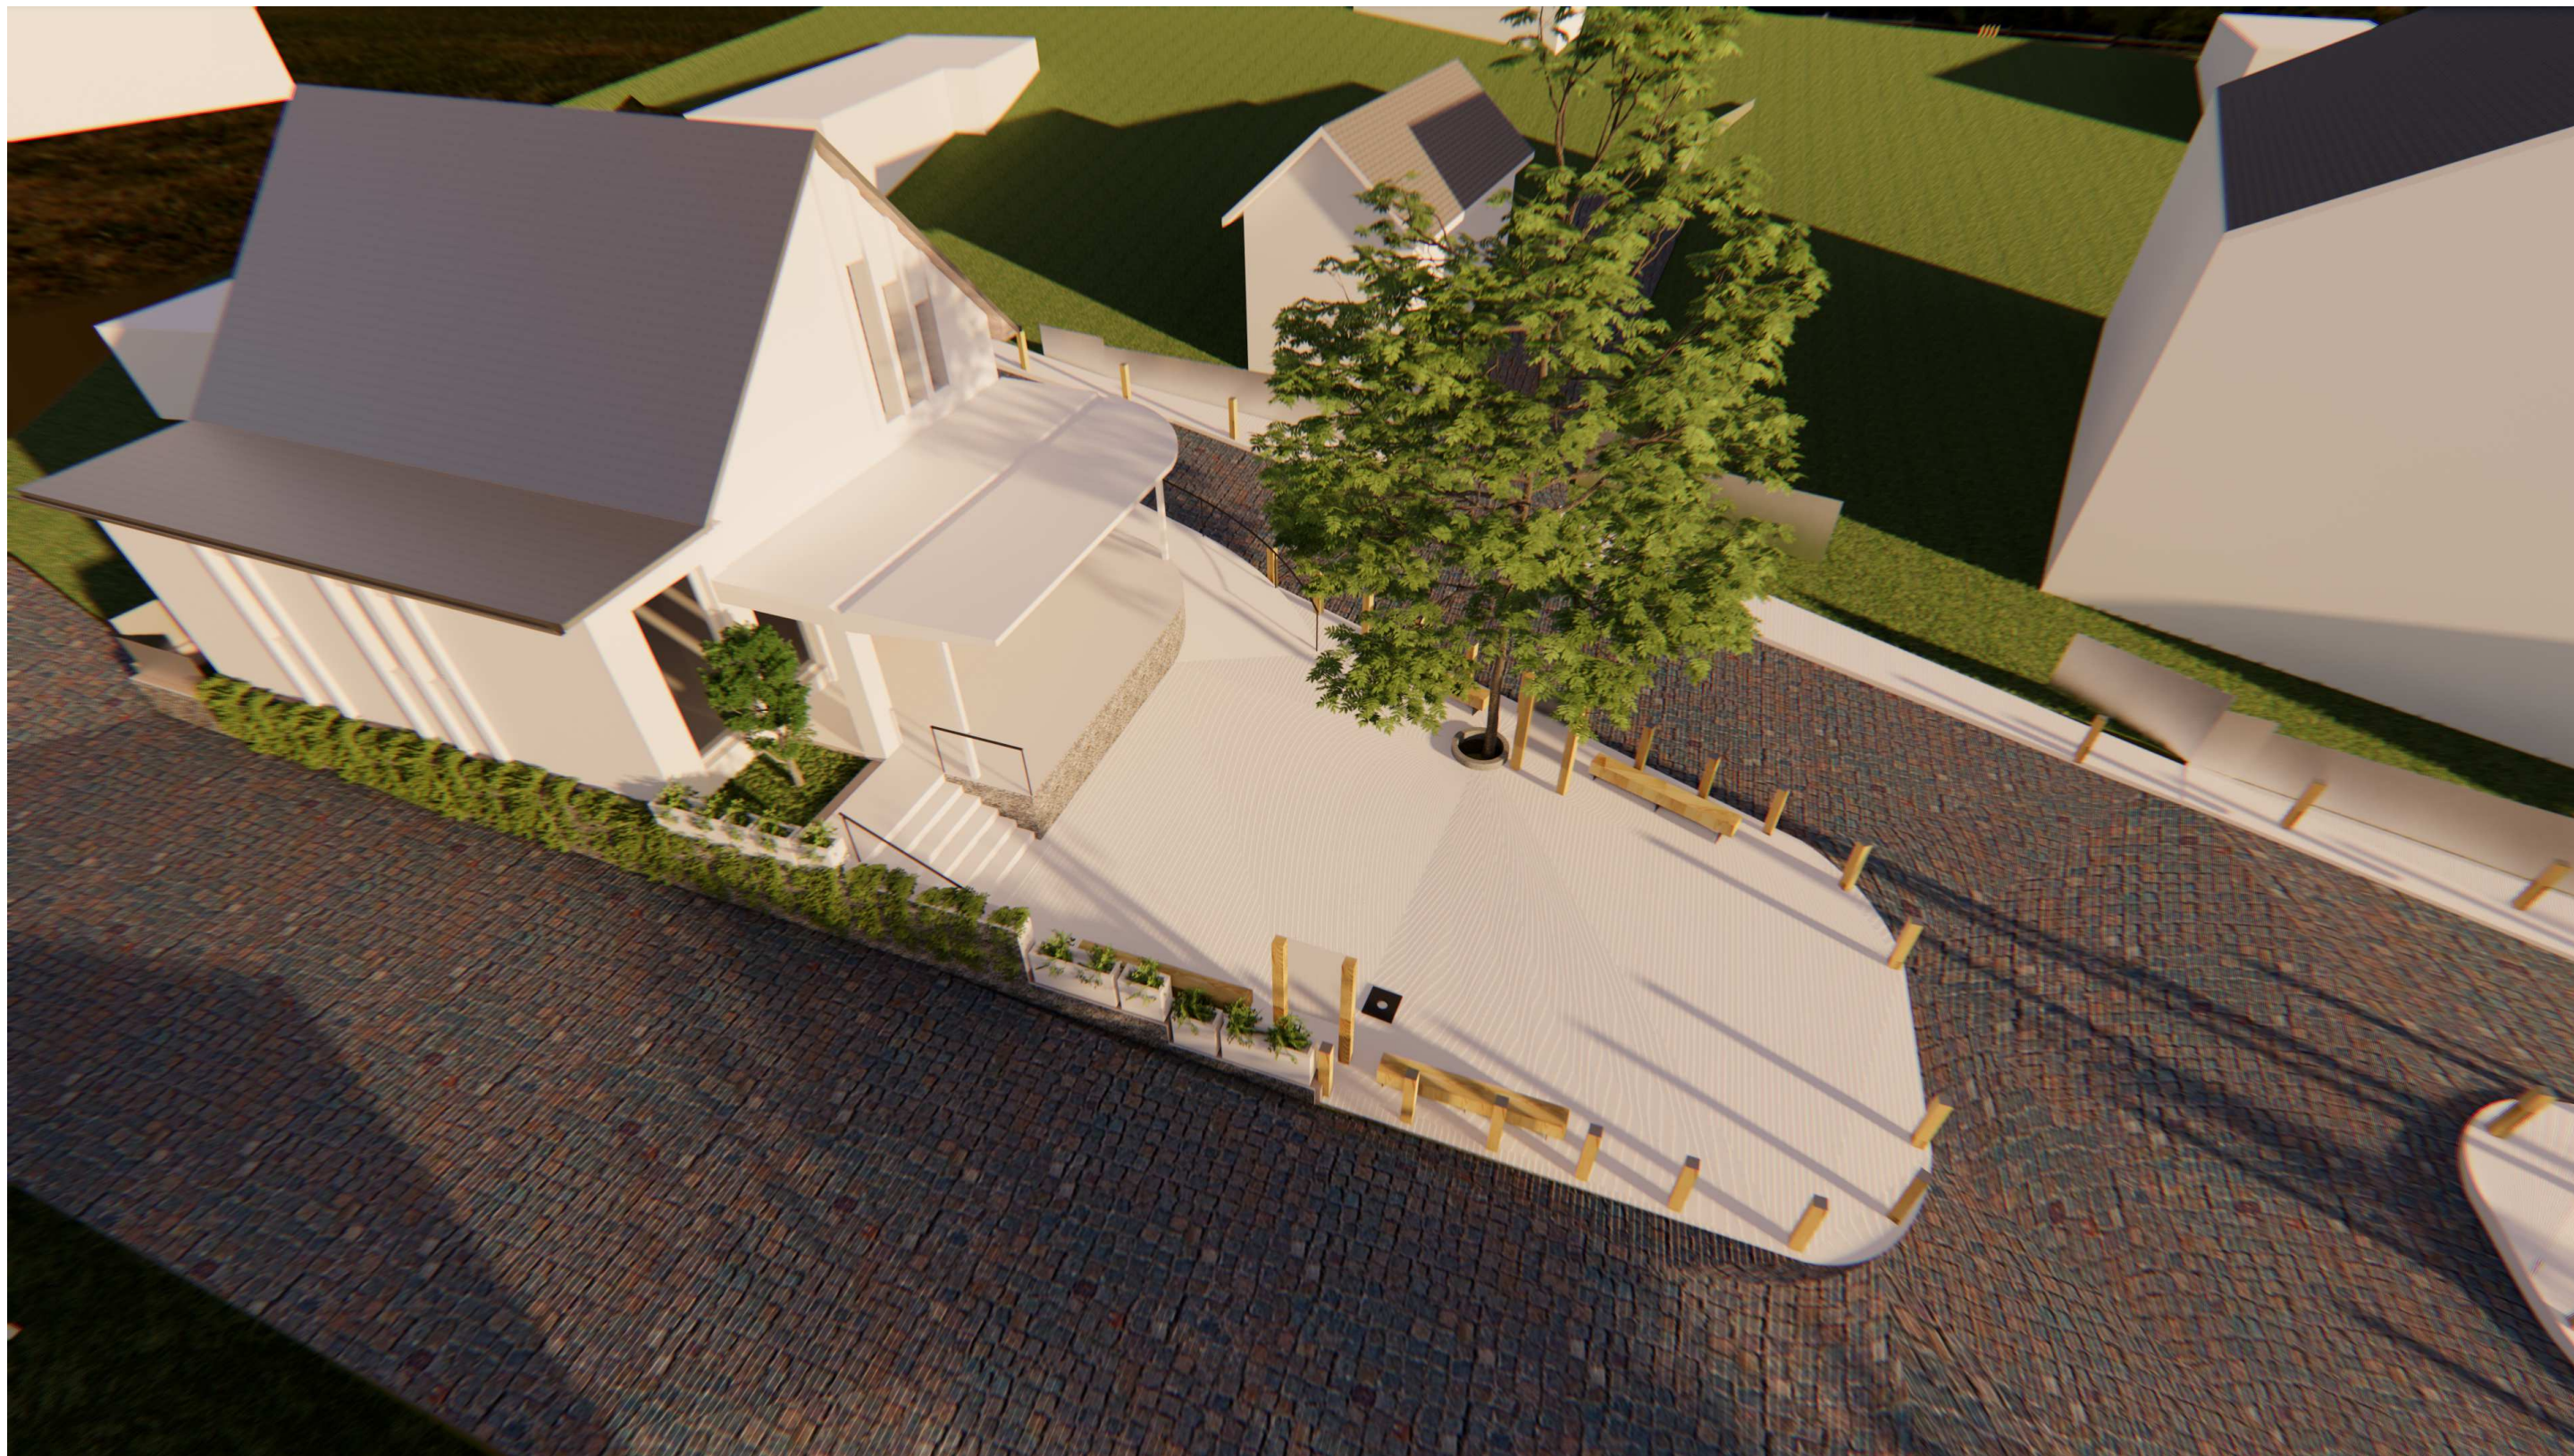

Dom spomienok, revitalizácia okolia - Štúdia

Autor: Ing. arch. Peter Kasman www.treea.sk

Klient: obec Lietavská Svinná

Dátum: október 2021

Vizualizácia C

N08