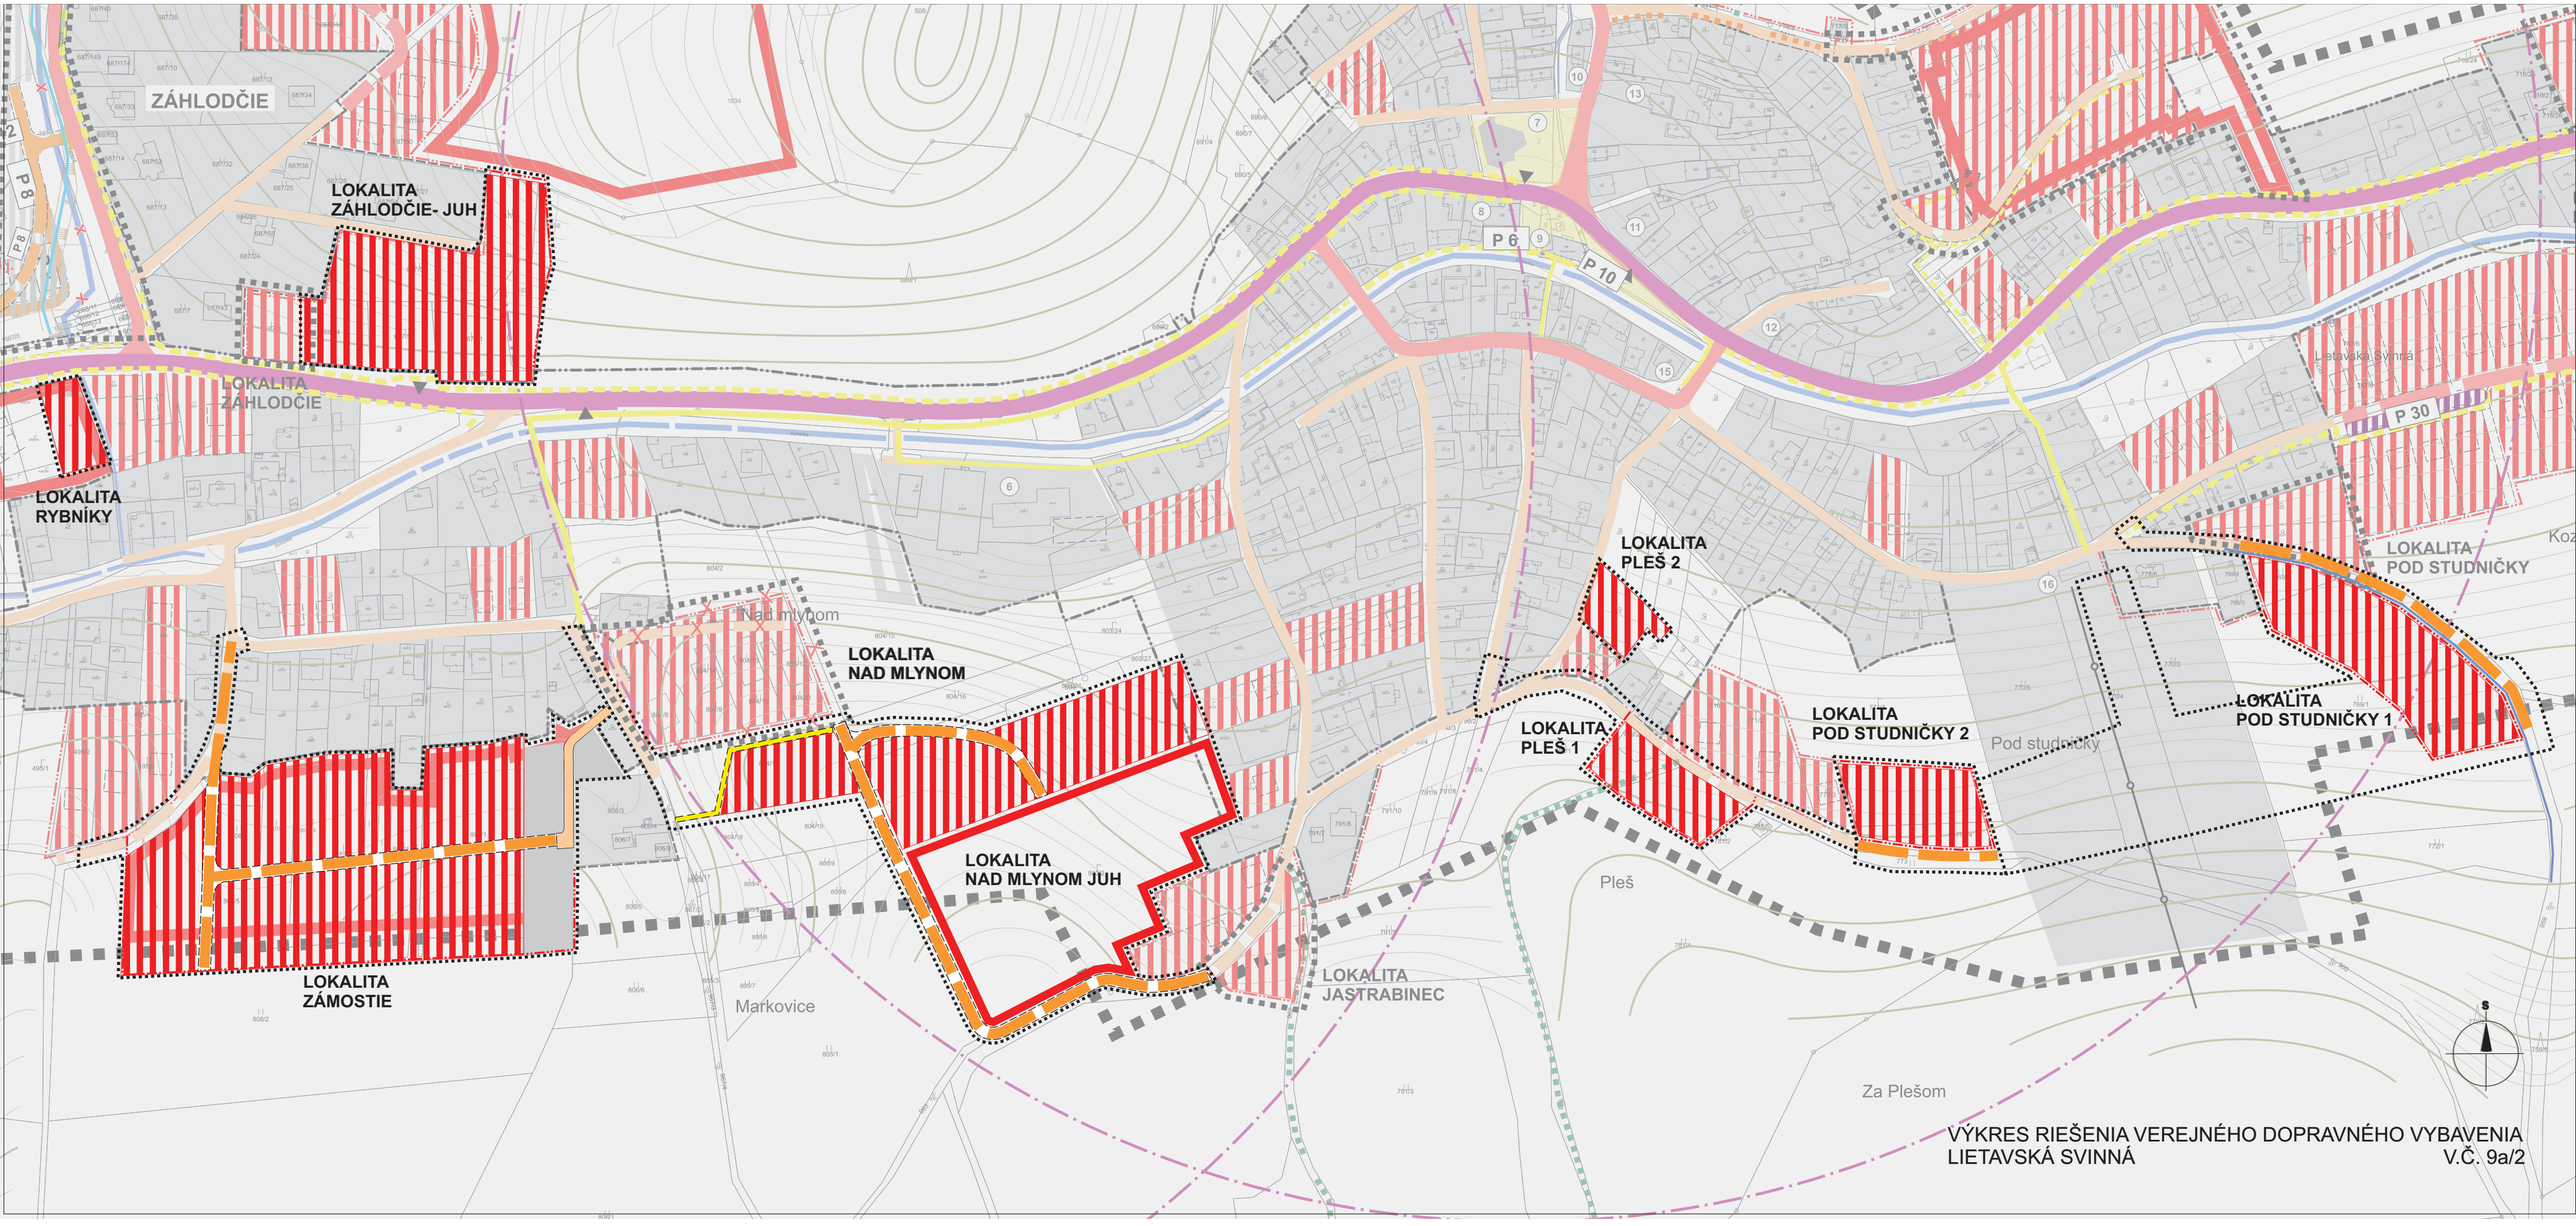


VÝKRES RIEŠENIA VEREJNÉHO DOPRAVNÉHO VYBAVENIA
LIETAVSKÁ SVINNÁ
V.Č. 9a/2