


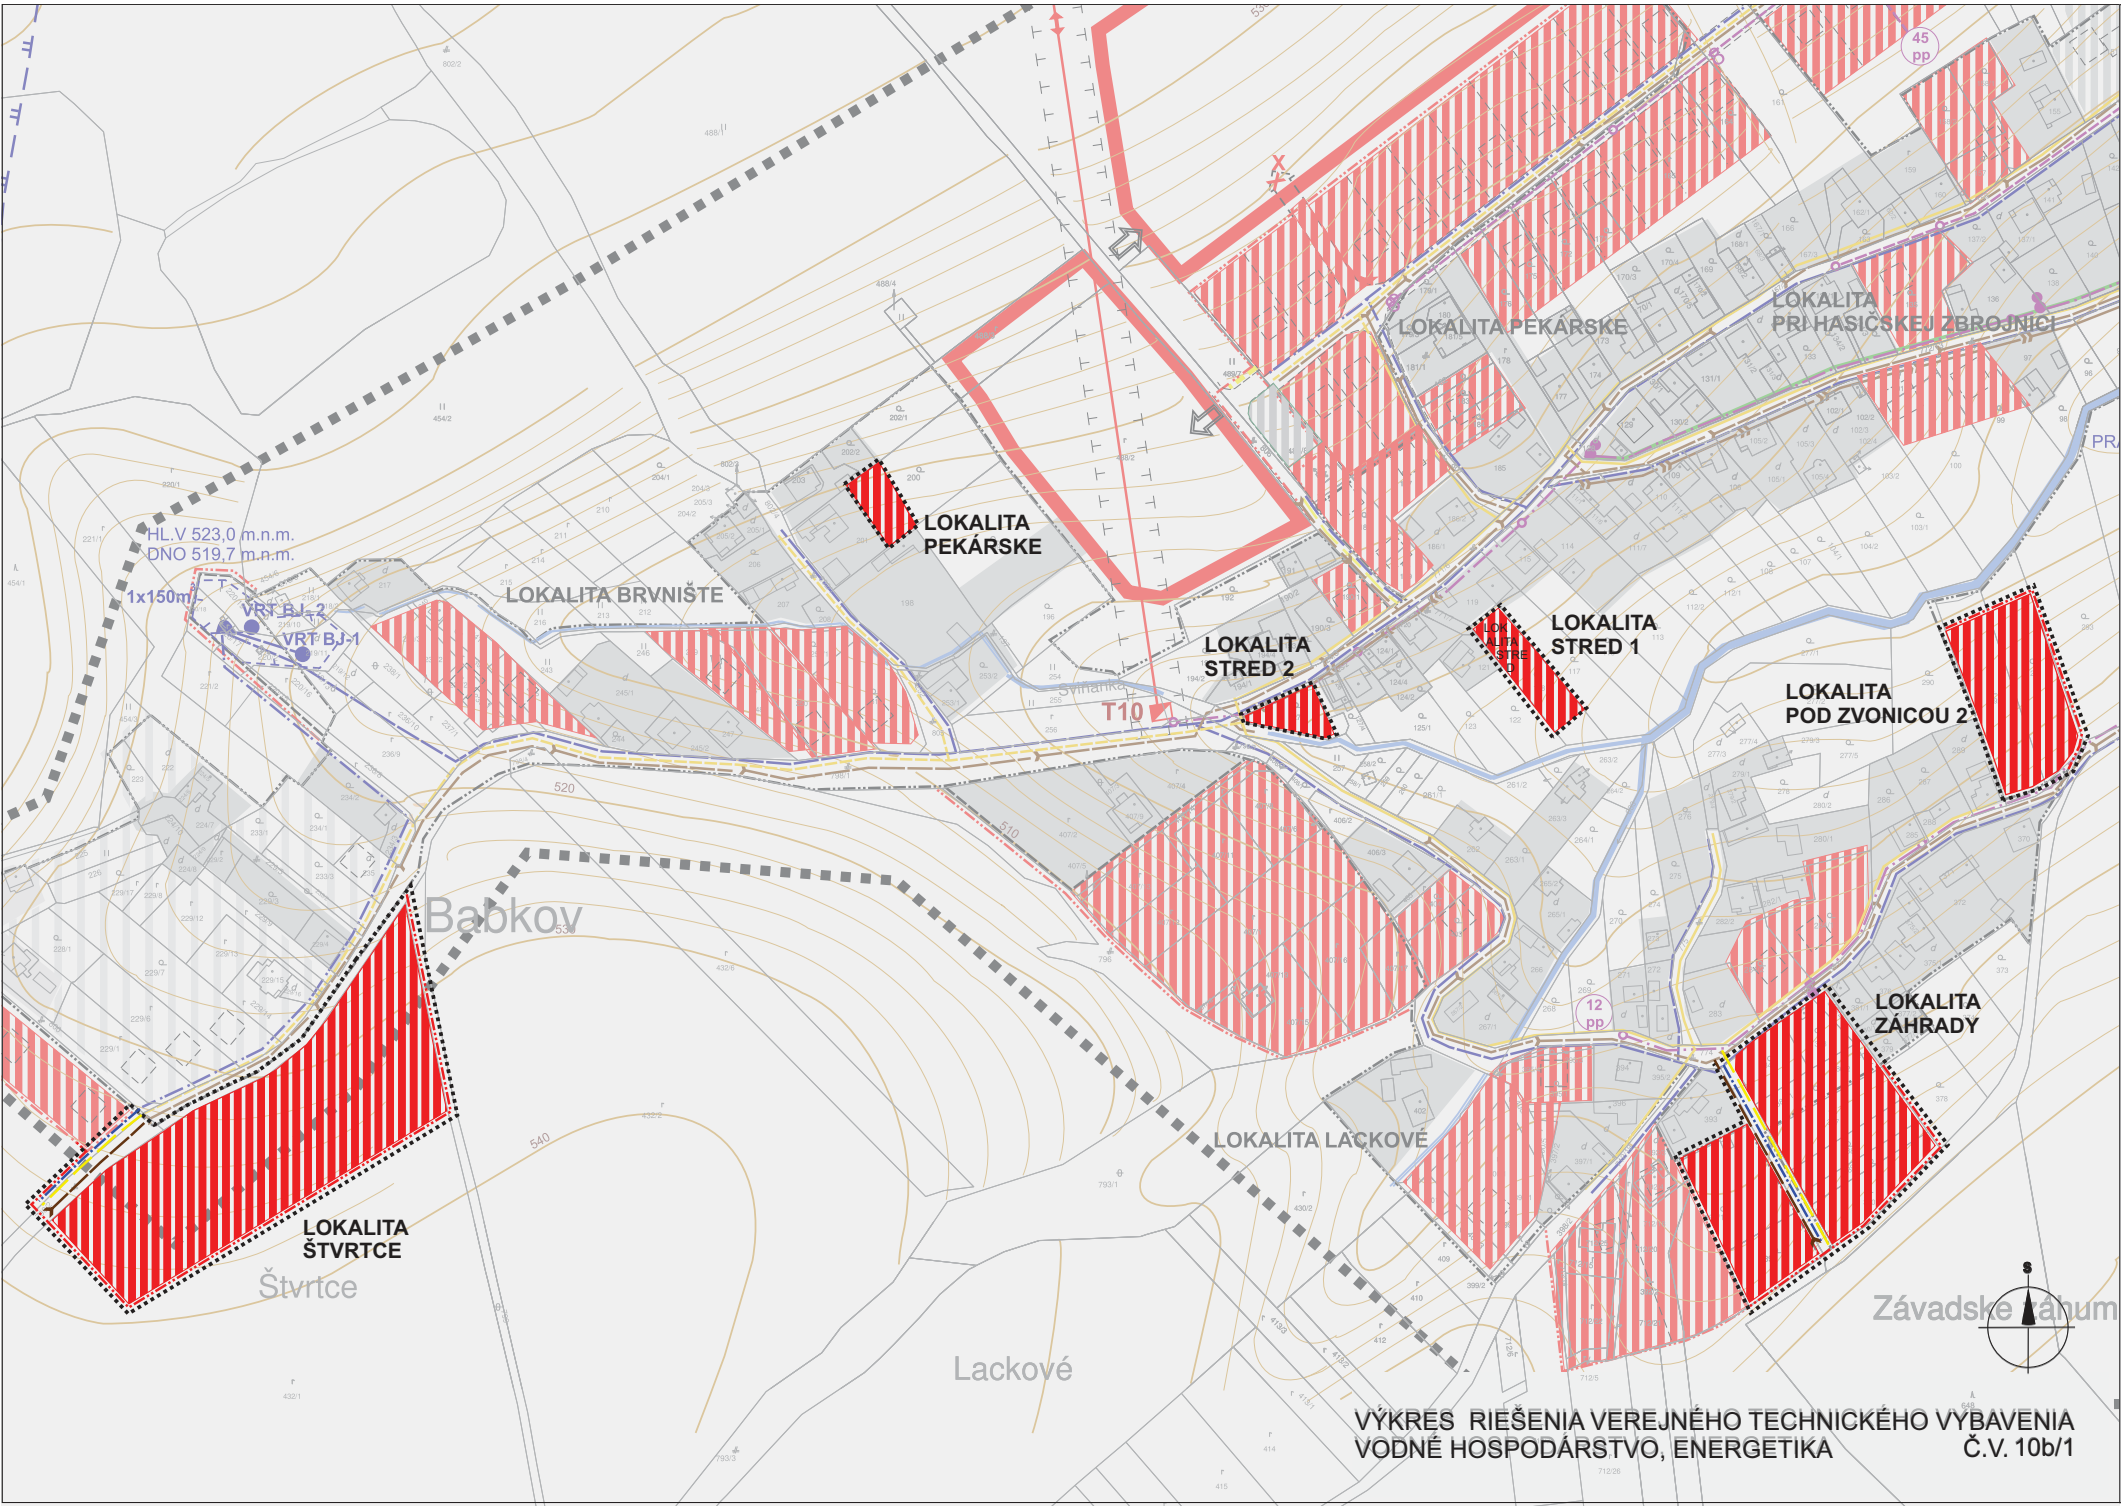

ÚPN - O LIETAVSKÁ SVINNÁ - BABKOV BABKOV NÁVRH ZaD č.3

LEGENDA :			
STAV	NÁVRH	VÝHLAD	
			HRANICA RIEŠENÉHO ÚZEMIA
			HRANICA KATASTRÁLNEHO ÚZEMIA
			HRANICA ZASTAVANÉHO ÚZEMIA K 1.1.1990
			HRANICA SKUTOČNE ZASTAVANÉHO ÚZEMIA
			ZASTAVANÉ PLOCHY
			VODNÉ TOKY
			VODOVODN DN 300 PATÚCH ŽILINA
			ROZVODNÉ VODOVODNÉ POTRUBIE
			VODOVOD NA ZRUŠENIE
			VODOJEM
			PHO VODNÝCH ZDROJOV 2"
			STL PLYNOVOD
			ELEKTRICKÉ VZDUŠNÉ VEDENIE VN 22kV / OCHRANNÉ PÁSMO 10m /
			ZÁVESNÝ KÁBEL DISTRI
			22 kW KÁBEL ZEMOU
			TRAFOSTANICE
			VYSIELAČ TV + VRS
			SPLÁŠKOVÁ KANALIZÁCIA
			DAŽDOVÁ KANALIZÁCIA
			PRÍPOJNÝ TLF. KÁBEL + PVC TUBKY PRE POK
			MIESTNA TLF. SIETĚ KÁBLOVÁ
			ZÁVESNÝ TLF. KÁBEL - ZMENA ZA KÁBLOVÝ MTS
			POČET PRÍPOJOVÝCH PÁROV
			ÚČASTNICKÝ ROZVÁDZAČ
			SIETĚOVÝ ROZVÁDZAČ
			OCHRANNÉ PÁSMO OSTATNÉ
			PREČERPÁVACIA STANICA
			ČERPACIA STANICA
			JAVY NA ZRUŠENIE

LEGENDA PLATÍ PRE VÝKRESY č. 10b/1, č. 10b/2,



VÝKRES RIEŠENIA VEREJNÉHO TECHNICKÉHO VYBAVENIA
VODNÉ HOSPODÁRSTVO, ENERGETIKA

č.v. 10b

Hlavný riešiteľ: Ing. arch. Vladimír Barčiak - autorizovaný architekt 0913 AA		
Urbanizmus: Ochrana prírody: Doprava: Energetika: Vod. hospodárstvo: Plyn: Poľnohospodárska pôda: Digitálne spracovanie:	Ing. arch. Vladimír Barčiak Ing. Marta Hajniková Ing. Ondrej Bronček Ing. Karol Kollársky Ing. Michal Leštach Ing. Karol Kollársky Marta Kučerová Marta Kučerová	ING. ARCH. VLADIMÍR BARČIAK 0913 AA GERLACHOVSKÁ 9, 01008 ŽILINA č.l. 0903554837
Obstarávateľ:	Obec Lietavská Svinná - Babkov	mierka: 1 : 2000 Dátum: august 2017