


ÚPN - O

LIETAVSKÁ SVINNÁ - BABKOV

LIETAVSKÁ SVINNÁ

ZaD č.2

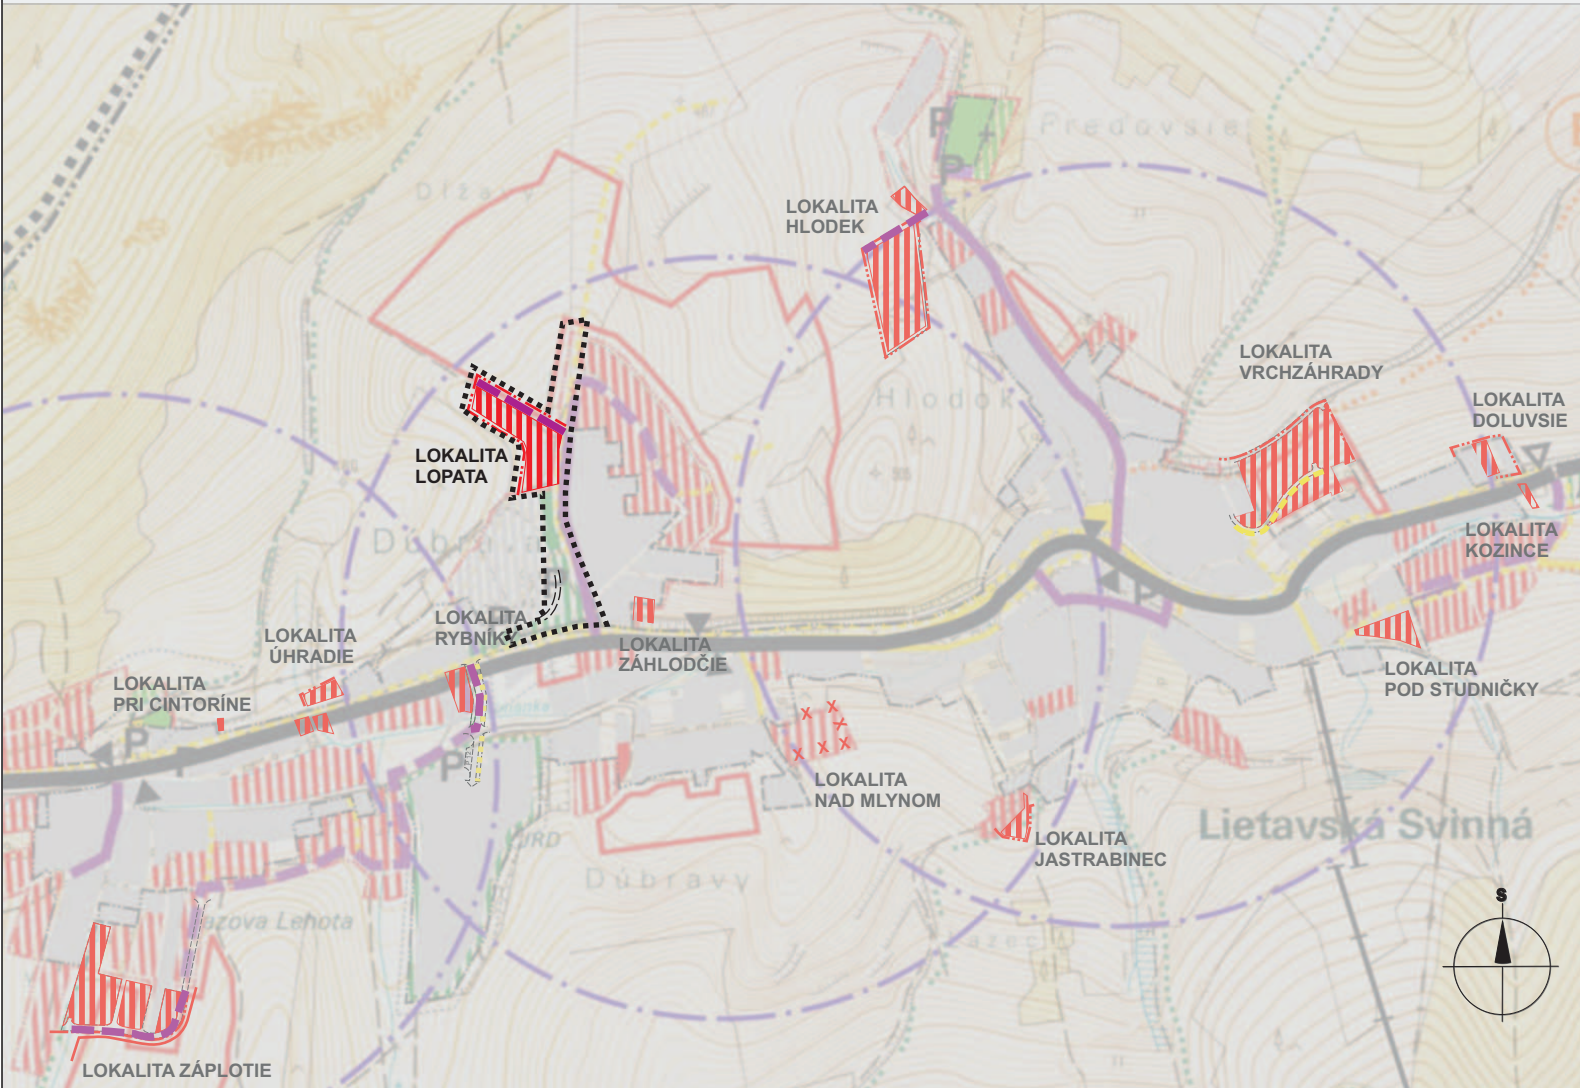

LEGENDA :

STAV	NÁVRH	VÝHLAD	
			HRANICA RIEŠENÉHO ÚZEMIA
			HRANICA KATASTRÁLNEHO ÚZEMIA
			HRANICA ZASTAVANÉHO ÚZEMIA K 1.1.1990
			HRANICA SKUTOČNE ZASTAVANÉHO ÚZEMIA
			ZASTAVANÉ PLOCHY
			IZOLAČNÁ ZELEŇ
			CINTORÍN
			ŠTÁTNA CESTA III / 518007 / V ZASTAVANOM ÚZEMÍ B3 - MZ 8,5 / 50/
			OBSLUŽNÁ KOMUNIKÁCIA C3 - MOU 6 / 30
			PEŠIE KOMUNIKÁCIE A PRIESTRANSTVÁ
			PREPOJENIE OBCÍ C3 - MO 5,5 / 40 BABKOV - PODHORIE
			AUTOBUSOVÉ ZASTÁVKY
			PARKOVISKÁ
			ZNAČENÉ TURISTICKÉ TRASY
			NÁUČNÉ CHODNÍKY
			CYKLOTRASY - VEĽKÝ OKRUH, PREPOJENIE OBCÍ
			CYKLOTRASY, TURISTICKÉ TRASY, LYŽIARSKÉ BEŽECKÉ TRATE - MALÝ OKRUH
			CYKLOTRASY, TURISTICKÉ TRASY, LYŽIARSKÉ BEŽECKÉ TRATE
			IZOCHRÓNA, 500m DOSTUPNOSŤ
			VODNÉ TOKY
			ZELEŇ LESNÁ
			OSTATNÁ VOĽNÁ KRAJINA
			JAVY NA ZRUŠENIE

VÝKRES RIEŠENIA VEREJNÉHO DOPRAVNÉHO VYBAVENIA

č.v. 3



Hlavný riešiteľ: Ing. arch. Vladimír Barčiak - autorizovaný architekt 0913 AA		
Urbanizmus:	Ing. arch. Vladimír Barčiak	ING. ARCH. VLADIMÍR BARČIAK 0913 AA GERLACHOVSKÁ 9, 01008 ŽILINA č.t. 0903554837
Ochrana prírody:	Ing. Marta Hajniková	
Doprava:	Ing. Roman Fišorová	
Energetika:	Ing. Július Vršanský	
Vod. hospodárstvo:	Ing. Michal Leštach	
Plyn:	Ing. Michal Leštach	
Pol'nohospodárska pôda:	Marta Kučerová	mierka: 1 : 10 000
Digitálne spracovanie:	Marta Kučerová	
Obstarávateľ:	Obec Lietavská Svinná - Babkov	Dátum: májec 2015