


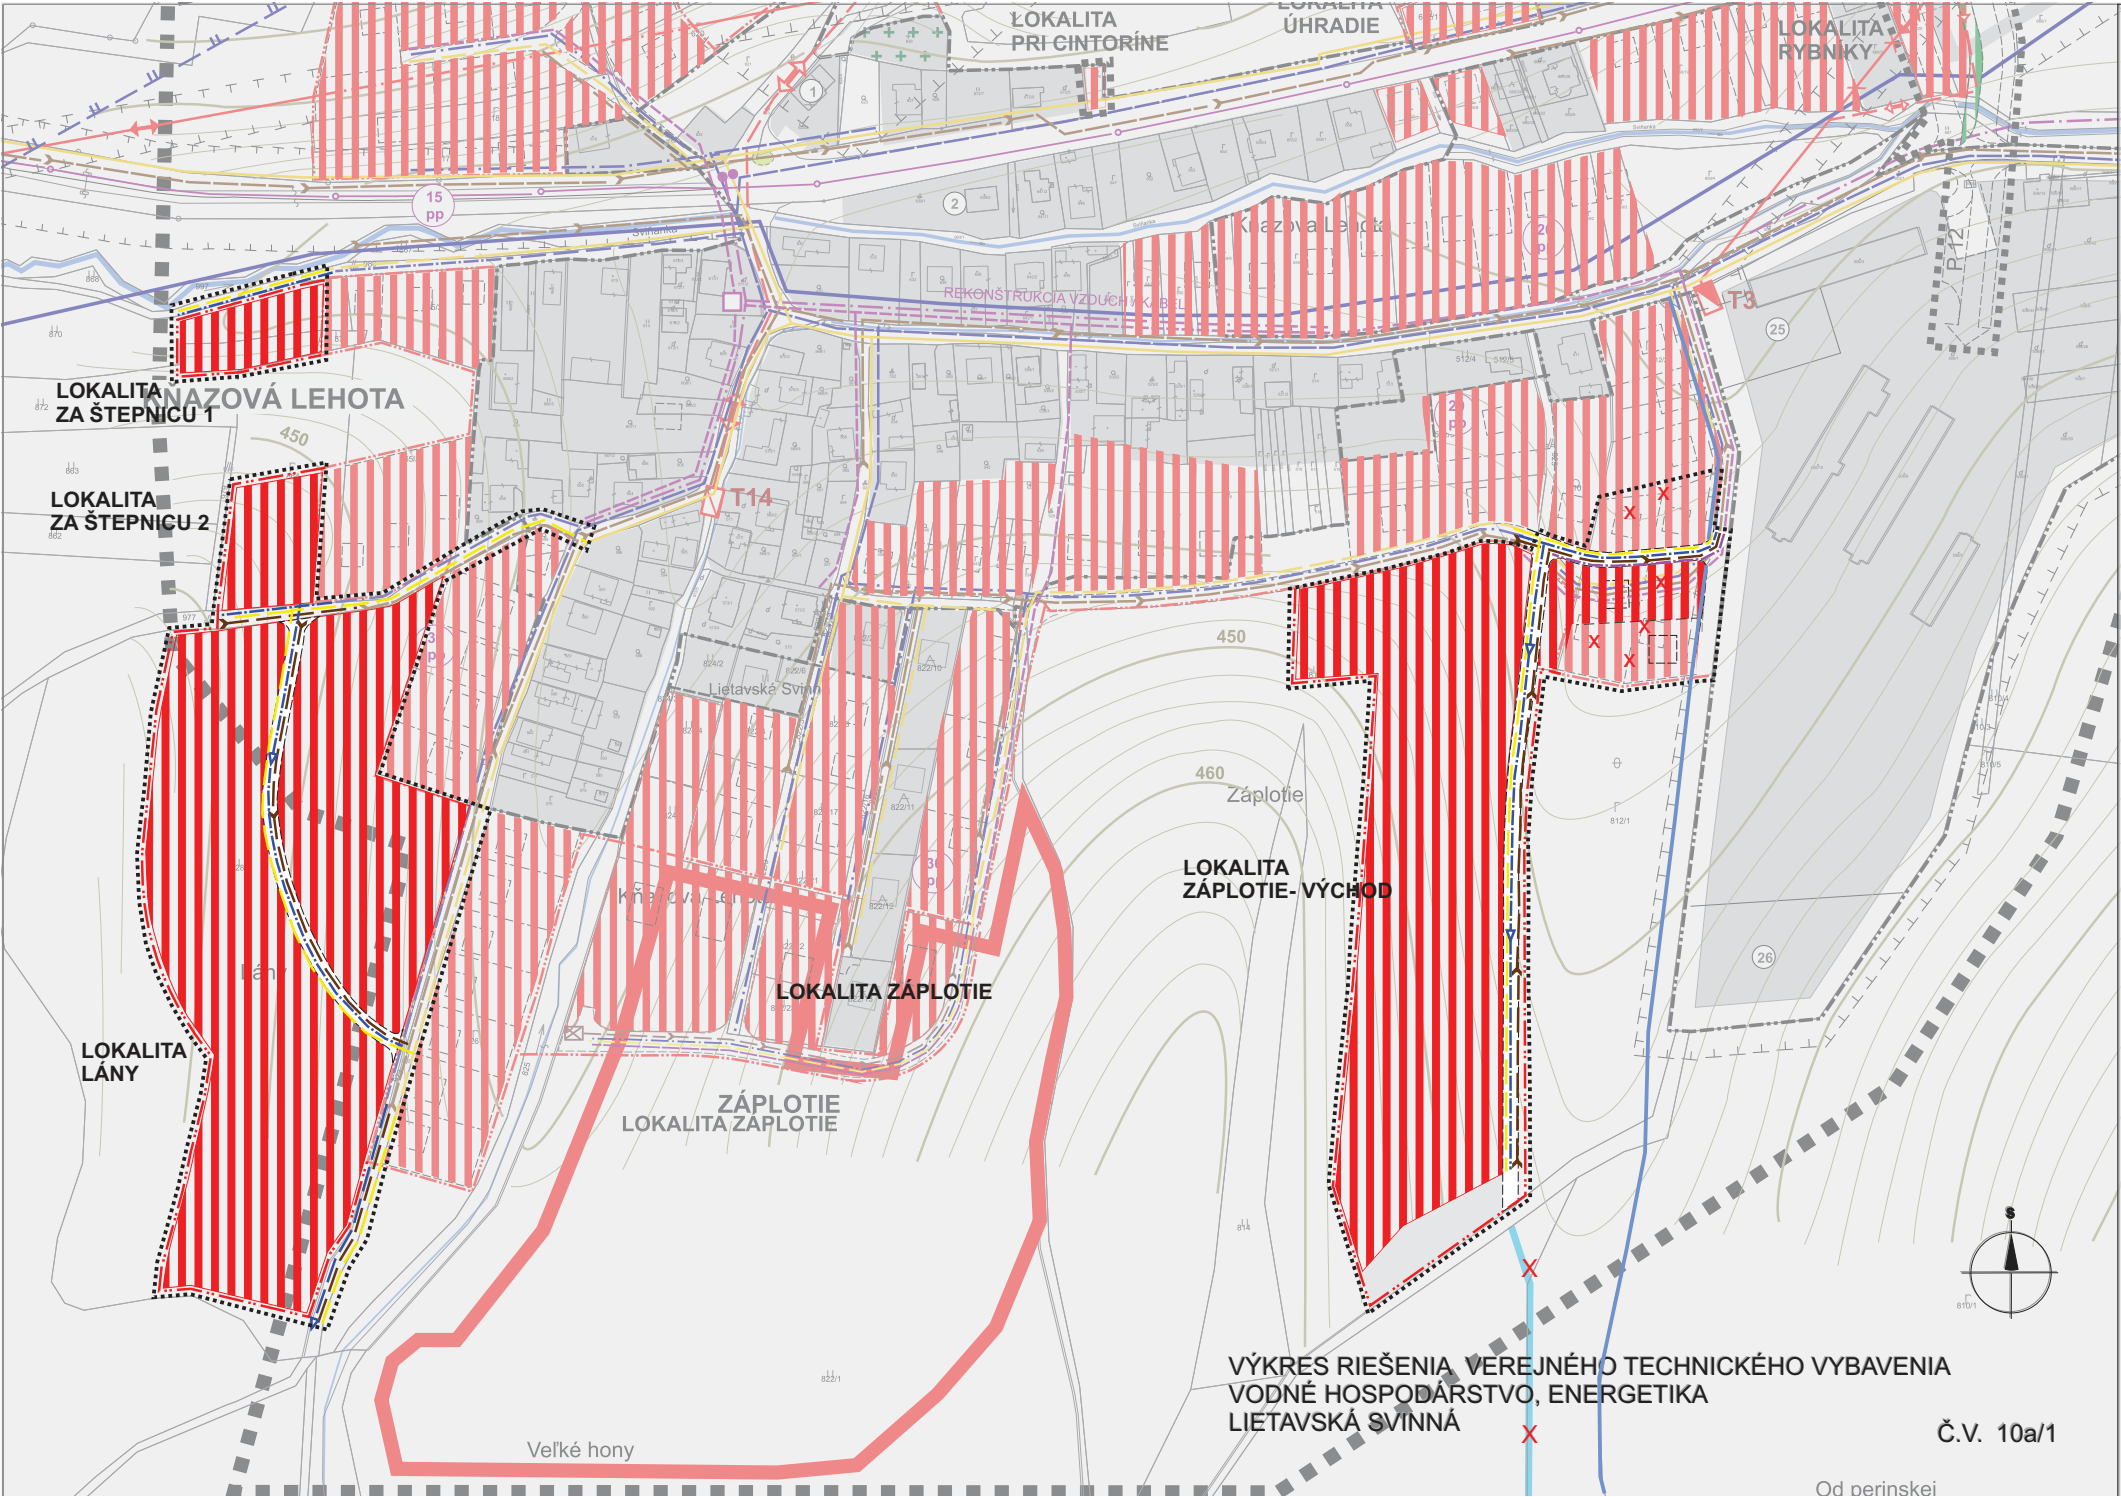

ÚPN - O

LIETAVSKÁ SVINNÁ - BABKOV

LIETAVSKÁ SVINNÁ

NÁVRH ZaD č.3

LEGENDA :		
STAV	NÁVRH	VÝHLAD
		HRANICA RIEŠENÉHO ÚZEMIA
		HRANICA KATASTRÁLNEHO ÚZEMIA
		HRANICA ZASTAVANÉHO ÚZEMIA K 1.1.1990
		HRANICA SKUTOČNÉ ZASTAVANÉHO ÚZEMIA
		ZASTAVANÉ PLOCHY
		VODNÉ TOKY
		VODOVODN DN 300 PATÚCH ŽILINA
		ROZVODNÉ VODOVODNÉ POTRUBIE
		VODOVOD NA ZRUŠENIE
		VODOJEM
		PHO VODNÝCH ZDROJOV 2°
		STL PLYNOVOD
		ELEKTRICKÉ VZDUŠNÉ VEDENIE VN 22kV / OCHRANNÉ PÁSMO 10m /
		ZÁVESNÝ KÁBEL DISTRI
		22 kW KÁBEL ZEMOU
		TRAFOSTANICE
		VYSIELAČ TV + VRS
		SPLAŠKOVÁ KANALIZÁCIA
		DAŽĎOVÁ KANALIZÁCIA
		PRÍPOJNÝ TLF. KÁBEL + PVC TUBKY PRE POK
		MIESTNA TLF. SIEŤ KÁBLOVÁ
		ZÁVESNÝ TLF. KÁBEL - ZMENA ZA KÁBLOVÚ MTS
		POČET PRÍPOJOVÝCH PÁROV
		ÚČASTNICKÝ ROZVÁDZAČ
		SIETOVÝ ROZVÁDZAČ
		OCHRANNÉ PÁSMO OSTATNÉ
		PREČERPÁVACIA STANICA
		ČERPACIA STANICA
		JAVY NA ZRUŠENIE

LEGENDA PLATÍ PRE VÝKRESY č.10a/1, č.10a/2, č.10a/3

VÝKRES RIEŠENIA VEREJNÉHO TECHNICKÉHO VYBAVENIA
VODNÉ HOSPODÁRSTVO, ENERGETIKA

č.v. 10a



Hlavný riešiteľ: Ing. arch. Vladimír Barčiak - autorizovaný architekt 0913 AA		
Urbanizmus:	Ing. arch. Vladimír Barčiak	ING. ARCH. VLADIMÍR BARČIAK 0913 AA GERLACHOVSKÁ 9, 01008 ŽILINA č.t. 0903554837
Ochrana prírody:	Ing. Marta Hajniková	
Doprava:	Ing. Ondrej Bronček	
Energetika:	Ing. Karol Kollársky	
Vod. hospodárstvo:	Ing. Michal Leštach	
Plyn:	Ing. Karol Kollársky	
Pol'nohospodárska pôda:	Marta Kučerová	
Digitálne spracovanie:	Marta Kučerová	
Obstarávateľ:	Obec Lietavská Svinná - Babkov	Dátum: august 2017

mierka: 1 : 2000