


ÚPN - O
LIETAVSKÁ SVINNÁ - BABKOV

ZaD č.2

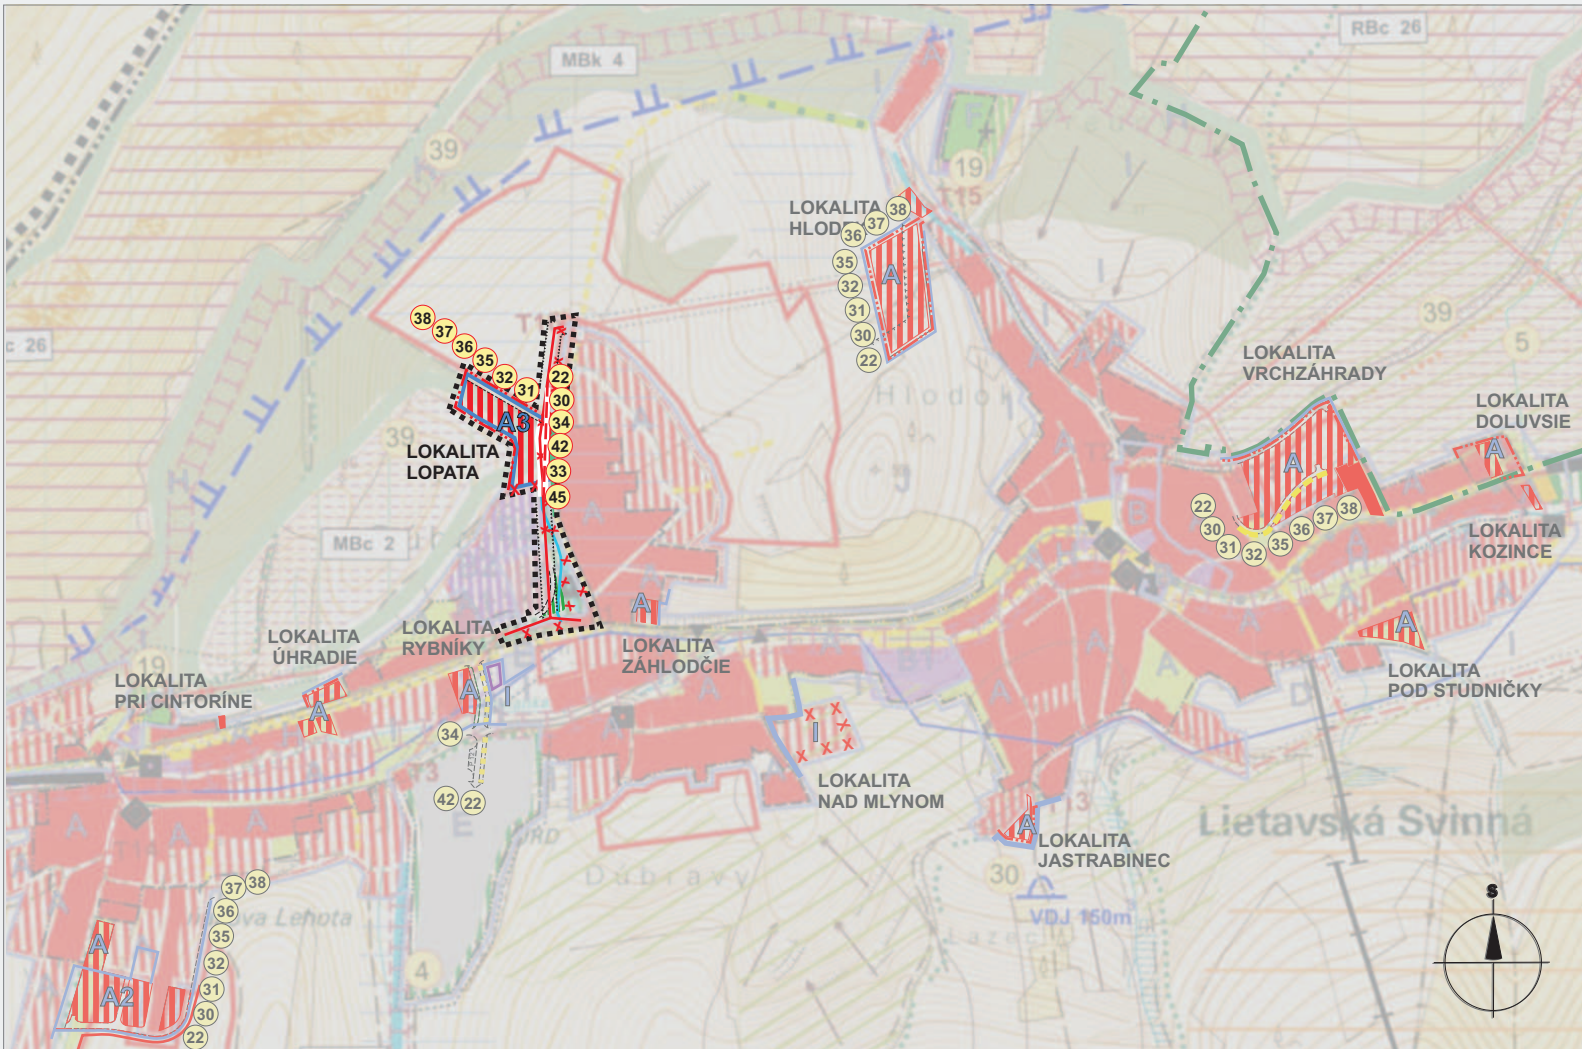

ZOZNAM VEREJNOPROSPEŠNÝCH STAVIEB

2. Rekonštrukcia a rozšírenia verejných vodovodov v obciach /prevzaté zo Zač.č.4 ÚPN VÚC ŽK
4. Stavby a zariadenia na zneškodňovanie, doťerňovanie, kompostovanie a recykláciu odpadov (prevzaté z aktualizovaného ÚPN – VÚC Žilinského kraja)
5. Stavby súvisiace s plynokáciou v okresoch Žilinského kraja (prevzaté z aktualizovaného ÚPN – VÚC Žilinského kraja)
11. Terénne a stavebné úpravy cintorínov a ich rozšírenie
22. Nové miestne komunikácie, pešie chodníky, mosty a lávky a rekonštrukcia existujúcich miestnych komunikácií, peších chodníkov, mostov a lávok
30. Rekonštrukcia jestvujúceho a rozšírenie celobecného vodvodu vrátane vodorovom
31. Celobecná splašková kanalizácia vrátane kanalizačných zberačov
32. Stavby dažďových kanalizácií vrátane rigolov
33. Rekonštrukcia a stavebné úpravy vodných tokov, brehov vodných tokov vrátane protipovodňových úprav, očisty tokov a brehov a likvidácie živelných skládok
34. Stavby nových NN vedení a traťastaníc a rekonštrukcia stavieb jestvujúcich NN vedení a traťastaníc
35. Stavby nových NN vedení, rekonštrukcia jestvujúcich NN vedení a súvisiacich zariadení a stavieb
36. Stavby nového verejného osvetlenia a miest. rozhlasu a rekonštrukcia jestvujúceho verejného osvetlenia a miest. rozhlasu vrátane modernizácií technológií
37. Stavby nových elektronických komunikačných sietí a rekonštrukcia jestvujúcich elektronických komunikačných sietí
38. Rekonštrukcia plynokácie a rozšírenie plynokácie a stavby objektových, zariadení a ekologických zdrojov tepla
42. Verejná izolačná zeleň
45. Preventívne protipovodňové opatrenia v povodňových drobných tokov

FUNKČNÉ A PRIESTOROVÉ JEDNOTKY - URBANISTICKÉ REGULATÍVY

- | | | |
|-----------|---|---|
| A3 | - územia obytné s plochami rodinných domov / sklon strechy od 20°- 30°/ | |
| A2 | - územia obytné s plochami rodinných domov / sklon striech do 25°/ | |
| A | - územia obytné s plochami rodinných domov | E - územia výroby |
| A1 | - územia obytné s plochami bytových domov | F - územia cintorínov |
| B | - územia občianskej vybavenosti | H - územia miestnych biokoridorov |
| B1 | - územia základnej školy s materskou školou | I - územia voľnej prevažne poľnohospodárskej krajiny |
| B2 | - územia penziónov | J - územia lesnej krajiny |

LEGENDA :

STAV	NÁVRH	VÝHLAD	
			HRANICA RIEŠENÉHO ÚZEMIA
			HRANICA KATASTRÁLNEHO ÚZEMIA
			HRANICA ZASTAVANÉHO ÚZEMIA K 1.1.1990
			HRANICA SKUTOČNE ZASTAVANÉHO ÚZEMIA
			PLOCHY IBV - RODINNÝCH DOMOV
			PLOCHY OBČIANSKEJ VYBAVENOSTI
			PLOCHY ŠPORTU A REKREAČIE
			PLOCHY VÝROBY A SKLADOV
			VODNÉ TOKY, STAV PODĽA ZAMERANIA
			ODVODNENIA, ODVODŇOVACÍ KANÁL
			GENOFONDOVÉ LOKALITY PODĽA AKTUALIZOVANÉHO RÚSES
			LOKALITY TTP S VÝSKYTM BIOTOPOV EURÓPSKEHO A NÁRODNÉHO VÝZNAMU
			INTERAKČNÉ PRVKY
			BIOCENTRUM REGIONÁLNEHO VÝZNAMU - RBc
			BIOCENTRUM MIESTNEHO VÝZNAMU - MBc
			BIOKORIDOR MIESTNEHO VÝZNAMU - MBk
			DOPLNENIE KRAJINNEJ ZELENÉ - ALEJE, KROVINOVÉ PÁSY
			ZOSUVNÉ ÚZEMIA
			ZELEŇ LESNÁ
			ZELEŇ NÍZKA / ZÁHRADY /
			ZELEŇ IZOLAČNÁ VEREJNÁ
			CINTORÍN
			OSTATNÁ VOĽNÁ KRAJINA
			ZNAČENÉ TURISTICKÉ TRASY
			NÁUČNÉ CHODNÍKY
			AUTOBUSOVÉ ZASTÁVKY
			PEŠIE CHODNÍKY A PRIESTRANSTVÁ
			LYŽIARSKY VLEK
			ZBEROVÉ MIESTA SEPAROVANÉHO ODPADU
			PAMÄTIHDODNOSTI - / KAPLNKY - ZVONICE, PRÍČESTNÉ KRÍŽE, OBJEKTY /
			VODOVOD
			VODOJEM
			PHO VODNÝCH ZDROJOV 2°
			STL PLYNOVOD
			VN ELEKTRICKÉ VEDENIE 22kV, STAV PODĽA ZAMERANIA / OCHR. PÁSMO 10m /
			TRAFOSTANICE
			OZNAČENIE VEREJNOPROSPEŠNÝCH STAVIEB / ČÍSLOVANIE /
			HRANICE A OZNAČENIE FUNKČNEJ A PRIESTROVEJ JEDNOTKY
			OCHRANNÉ PÁSMO OSTATNÉ
			OCHRANNÉ PÁSMO NÁRODNEJ KULTÚRNEJ PAMIATKY
			JAVY NA ZRUŠENIE

SCHÉMA ZÁVÄZNÝCH ČASŤÍ RIEŠENIA A VEREJNOPROSPEŠNÝCH STAVIEB