


# ÚPN - O LIETAVSKÁ SVINNÁ - BABKOV

NÁVRH ZaD č.3

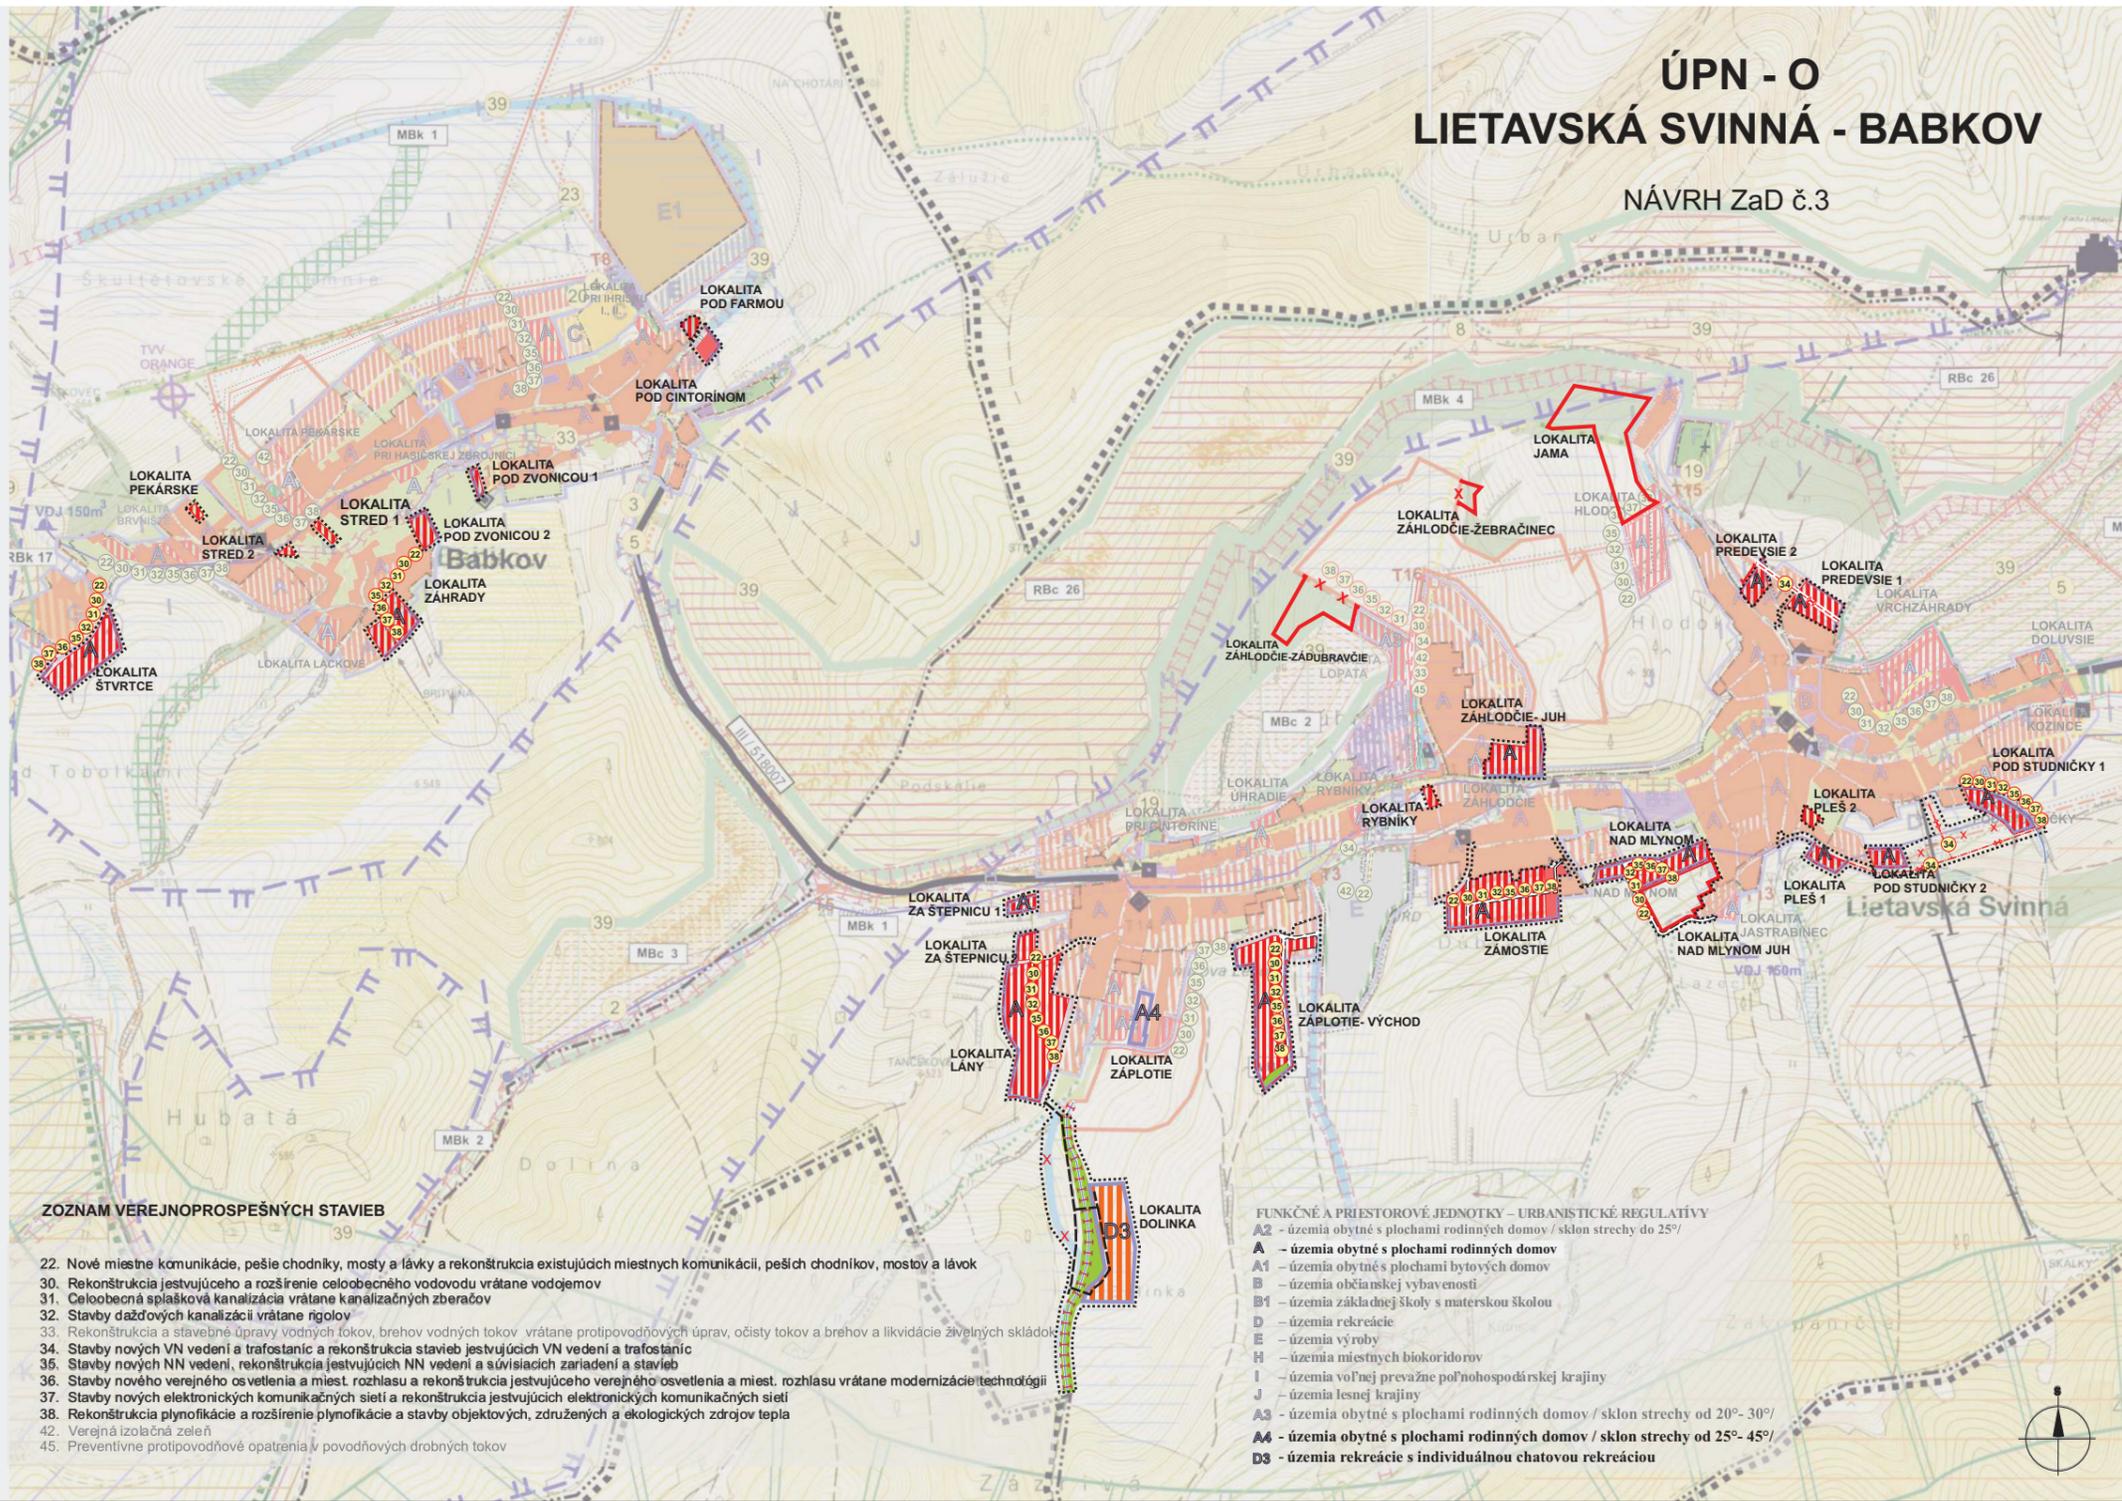

### ZOZNAM VEREJNOPROSPEŠNÝCH STAVIEB

- 22. Nové miestne komunikácie, pešie chodníky, mosty a lávky a rekonštrukcia existujúcich miestnych komunikácií, peších chodníkov, mostov a lávok
- 30. Rekonštrukcia existujúceho a rozšírenie celooberného vodovodu vrátane vodojemov
- 31. Celooberná splašková kanalizácia vrátane kanalizačných zberačov
- 32. Stavby dažďových kanalizácií vrátane rigolov
- 33. Rekonštrukcia a stavebné úpravy vodných tokov, brehov vodných tokov vrátane protipovodňových úprav, očisty tokov a brehov a likvidácie živelných skládok
- 34. Stavby nových VN vedení a trafostaníc a rekonštrukcia stavieb existujúcich VN vedení a trafostaníc
- 35. Stavby nových NN vedení, rekonštrukcia existujúcich NN vedení a súvisiacich zariadení a stavieb
- 36. Stavby nového verejného osvetlenia a miest. rozhlasu a rekonštrukcia existujúceho verejného osvetlenia a miest. rozhlasu vrátane modernizácie technológií
- 37. Stavby nových elektronických komunikačných sietí a rekonštrukcia existujúcich elektronických komunikačných sietí
- 38. Rekonštrukcia plynofikácie a rozšírenie plynofikácie a stavby objektových, združených a ekologických zdrojov tepla
- 42. Verejná izolačná zeleň
- 45. Preventívne protipovodňové opatrenia v povodňových drobných tokoch

### FUNKČNÉ A PRIESTOROVÉ JEDNOTKY – URBANISTICKÉ REGULATÍVY

- A2 – územia obytné s plochami rodinných domov / sklon strechy do 25°/
- A – územia obytné s plochami rodinných domov
- A1 – územia obytné s plochami bytových domov
- B – územia občianskej vybavenosti
- B1 – územia základnej školy s materskou školou
- D – územia rekreácie
- E – územia výroby
- H – územia miestnych biokoridorov
- I – územia voľnej prevažne poľnohospodárskej krajiny
- J – územia lesnej krajiny
- A3 – územia obytné s plochami rodinných domov / sklon strechy od 20°- 30°/
- A4 – územia obytné s plochami rodinných domov / sklon strechy od 25°- 45°/
- D3 – územia rekreácie s individuálnou chatovou rekreáciou

### LEGENDA :

STAV	NÁVRH	VÝHLAD	
[Symbol]	[Symbol]	[Symbol]	HRANICA RIEŠENÉHO ÚZEMIA
[Symbol]	[Symbol]	[Symbol]	HRANICA KATASTRÁLNEHO ÚZEMIA
[Symbol]	[Symbol]	[Symbol]	HRANICA ZASTAVANÉHO ÚZEMIA K 1.1.1990
[Symbol]	[Symbol]	[Symbol]	<b>HRANICA SKUTOČNE ZASTAVANÉHO ÚZEMIA</b>
[Symbol]	[Symbol]	[Symbol]	<b>PLOCHY IBV - RODINNÝCH DOMOV</b>
[Symbol]	[Symbol]	[Symbol]	PLOCHY OBČIANSKEJ VYBAVENOSTI
[Symbol]	[Symbol]	[Symbol]	<b>PLOCHY REKREÁCIE</b>
[Symbol]	[Symbol]	[Symbol]	PLOCHY VÝROBY A SKLADOV
[Symbol]	[Symbol]	[Symbol]	<b>VODNÉ TOKY</b>
[Symbol]	[Symbol]	[Symbol]	ODVODNENIA, ODVODŇOVACÍ KANÁL
[Symbol]	[Symbol]	[Symbol]	GENOFONDOVÉ LOKALITY PODLA AKTUALIZOVANÉHO RÚSES
[Symbol]	[Symbol]	[Symbol]	LOKALITY TTP S VÝSKYTNOM BIOTOPOV EURÓPSKEHO A NÁRODNÉHO VÝZNAMU
[Symbol]	[Symbol]	[Symbol]	<b>INTERAKČNÉ PRVKY</b>
[Symbol]	[Symbol]	[Symbol]	BIOCENTRUM REGIONÁLNEHO VÝZNAMU - Rbc
[Symbol]	[Symbol]	[Symbol]	BIOCENTRUM MIESTNEHO VÝZNAMU - MBc
[Symbol]	[Symbol]	[Symbol]	<b>BIOKORIDOR MIESTNEHO VÝZNAMU - MBk</b>
[Symbol]	[Symbol]	[Symbol]	DOPLNENIE KRAJINNEJ ZELENÉ - ALEJE, KROVINOVÉ PÁSY
[Symbol]	[Symbol]	[Symbol]	ZOSUVNÉ ÚZEMIA
[Symbol]	[Symbol]	[Symbol]	ZELEŇ LESNÁ
[Symbol]	[Symbol]	[Symbol]	ZELEŇ NÍZKA / ZÁHRADY /
[Symbol]	[Symbol]	[Symbol]	ZELEŇ IZOLAČNÁ VEREJNÁ
[Symbol]	[Symbol]	[Symbol]	CINTORINY
[Symbol]	[Symbol]	[Symbol]	OSTATNÁ VOĽNÁ KRAJINA
[Symbol]	[Symbol]	[Symbol]	ZNAČENÉ TURISTICKÉ TRASY
[Symbol]	[Symbol]	[Symbol]	NÁUČNÉ CHODNÍKY
[Symbol]	[Symbol]	[Symbol]	AUTOBUSOVÉ ZASTÁVKY
[Symbol]	[Symbol]	[Symbol]	<b>PEŠIE CHODNÍKY A PRIESTRANSTVÁ</b>
[Symbol]	[Symbol]	[Symbol]	LYŽIARSKY VLEK
[Symbol]	[Symbol]	[Symbol]	ZBEROVÉ MIESTA SEPAROVANÉHO ODPADU
[Symbol]	[Symbol]	[Symbol]	PAMÄTIHOVNOSTI - / KAPLNKY - ZVONICE, PRÍČESTNÉ KRÍŽE, OBJEKTY /
[Symbol]	[Symbol]	[Symbol]	VODOVOD
[Symbol]	[Symbol]	[Symbol]	VODOJEM
[Symbol]	[Symbol]	[Symbol]	PHO VODNÝCH ZDROJOV 2°
[Symbol]	[Symbol]	[Symbol]	STL PLYNOVOD
[Symbol]	[Symbol]	[Symbol]	VN ELEKTRICKÉ VEDENIE 22kV / OCHR. PÁSMO 10m /
[Symbol]	[Symbol]	[Symbol]	TRAFOSTANICE
[Symbol]	[Symbol]	[Symbol]	<b>OZNAČENIE VEREJNOPROSPEŠNÝCH STAVIEB / ČÍSLOVANIE /</b>
[Symbol]	[Symbol]	[Symbol]	<b>HRANICE A OZNAČENIE FUNKČNEJ A PRIESTOROVEJ JEDNOTKY</b>
[Symbol]	[Symbol]	[Symbol]	OCHRANNÉ PÁSMO OSTATNÉ
[Symbol]	[Symbol]	[Symbol]	OCHRANNÉ PÁSMO NÁRODNEJ KULTÚRNEJ PAMIATKY
[Symbol]	[Symbol]	[Symbol]	<b>JAVY NA ZRUŠENIE</b>
[Symbol]	[Symbol]	[Symbol]	<b>ZÁVESNÝ KÁBEL DISTRI</b>
[Symbol]	[Symbol]	[Symbol]	<b>22kW KÁBEL ZEMOU</b>
[Symbol]	[Symbol]	[Symbol]	KOMUNIKÁCIA

### SCHÉMA ZÁVÄZNÝCH ČASŤÍ RIEŠENIA A VEREJNOPROSPEŠNÝCH STAVIEB

