


ZaD č.1

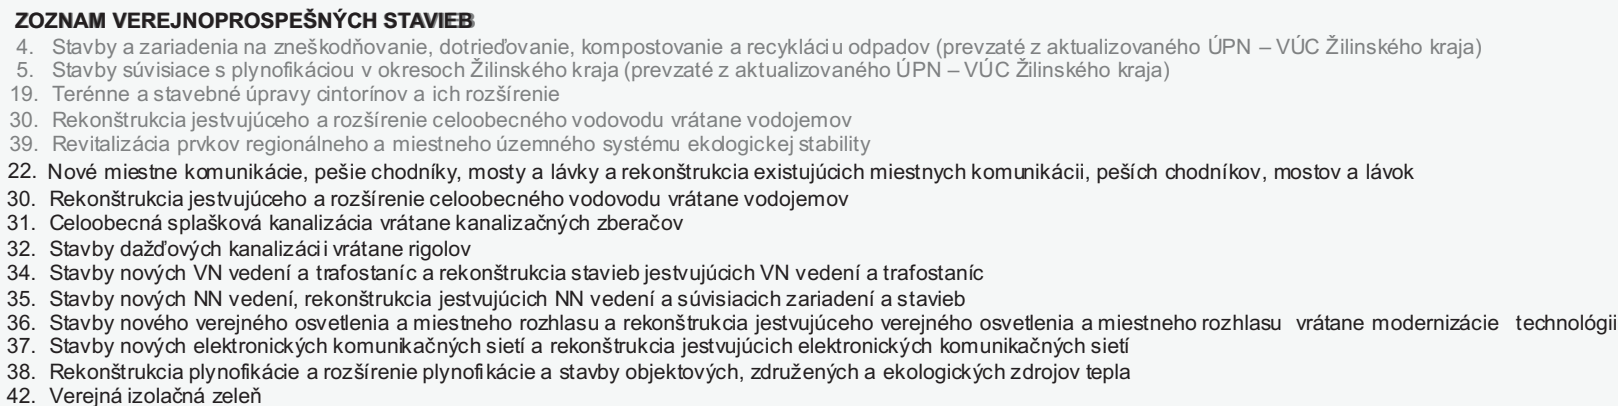

BZ – uzemlia penzionov

J – územia lesnej krajiny

OCHRANNÉ PÁSMO NÁRODNEJ KULTÚRNEJ PAMIATKY

Hlavný riešiteľ: Ing. arch. Vladimír Barčiak - autorizovaný architekt 0913 AA		
Urbanizmus:	Ing. arch. Vladimír Barčiak	ING. ARCH. VLADIMÍR BARČIAK 0913 AA GERLACHOVSKÁ 9, 01008 ŽILINA č.t. 0903554837
Ochrana prírody:	Ing. Marta Hajniková	
Doprava:	Ing. Danica Sikorová	
Energetika:	Karol Kollár	
Vod. hospodárstvo:	Ing. Jozef Pekara	
Plyn:	Anton Gažica	
Pol'nohospodárska pôda:	Marta Kučerová	
Digitálne spracovanie:	Marta Kučerová	mierka: 1 : 10 000
Obstarávateľ:	Obec Lietavská Svinná - Babkov	Dátum: august 2013