


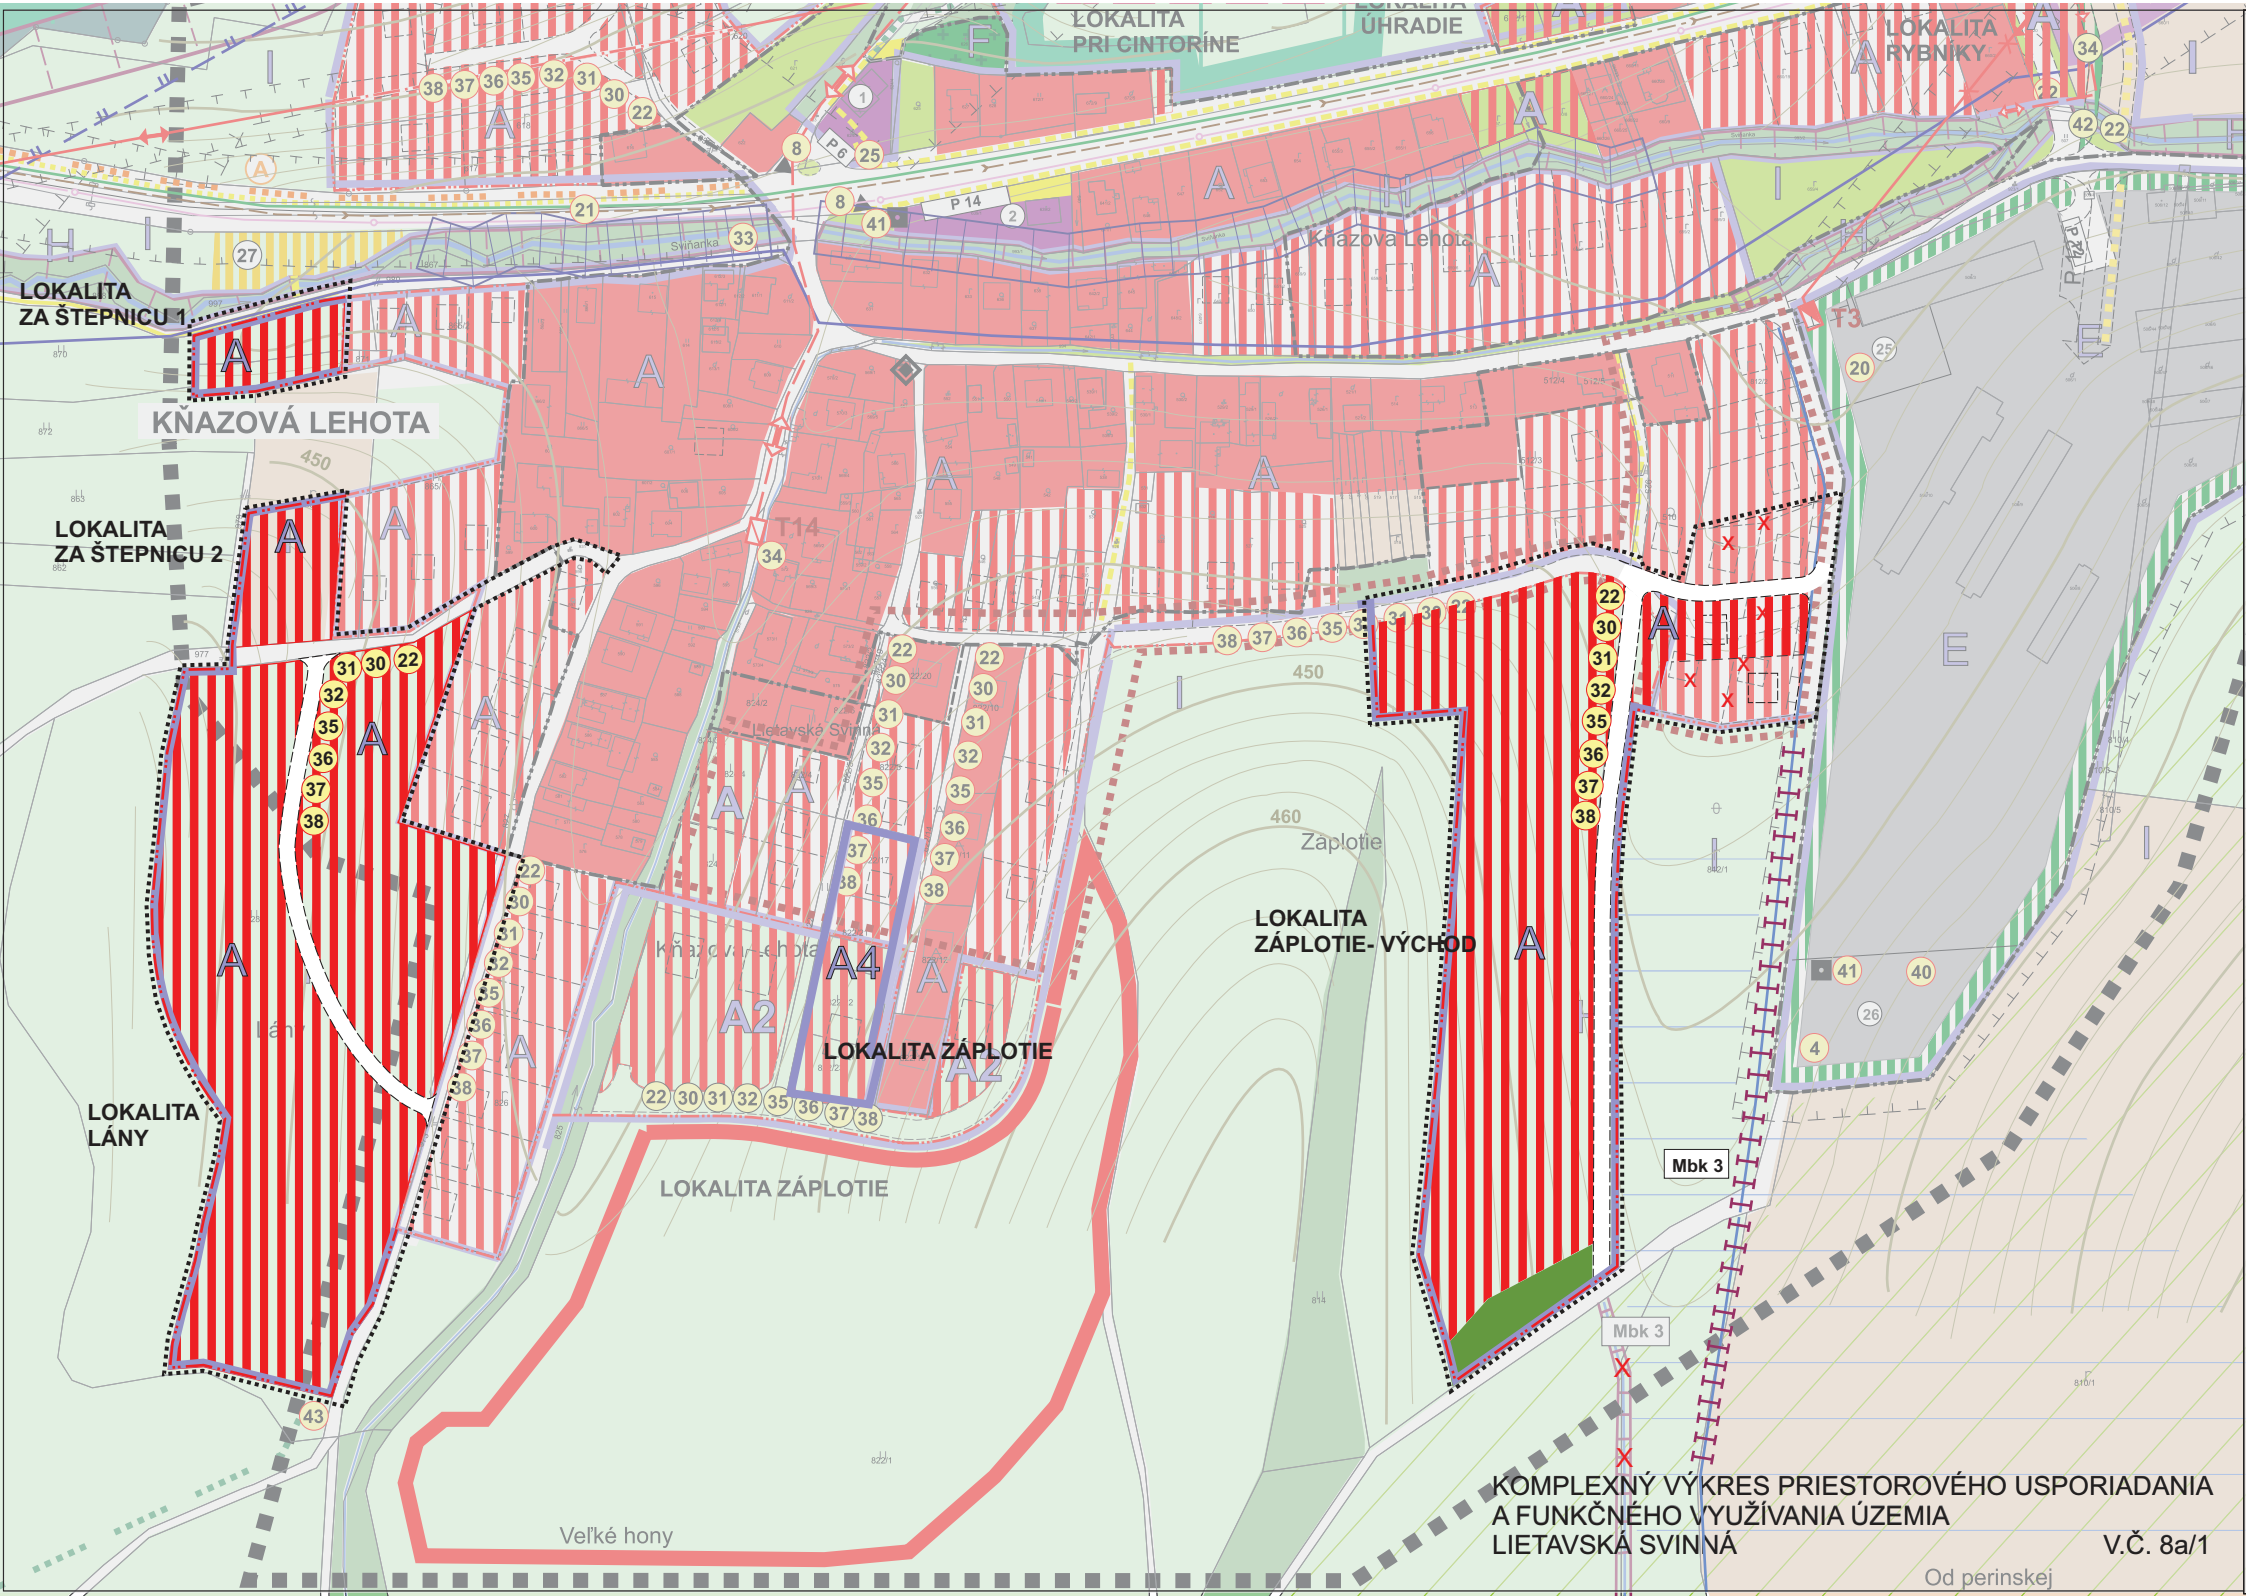

LEGENDA :	NÁVRH	VÝHLAD
STAV	■ ■ ■ ■ ■	
NÁVRH	■ ■ ■ ■ ■	
VÝHLAD		
HRANICA RIEŠENÉHO ÚZEMIA		
HRANICA ZASTAVANÉHO ÚZEMIA K 1.1.1990		
HRANICA SKUTOČNE ZASTAVANÉHO ÚZEMIA		
PLOCHY IBV - RODINNÝCH DOMOV		
PLOCHY HBV - BYTOVÝCH DOMOV		
PLOCHY OBČIANSKEJ VYBAVENOSTI		
PLOCHY ŠPORTU A REKREÁCIE		
PLOCHY VÝROBY A SKLADOV		
VODNÉ TOKY		
ZÁTOPNÉ ÚZEMIE		
ODVODNENIA, ODVODŇOVACÍ KANÁL		
GENOFONDOVÉ LOKALITY PODLA AKTUALIZOVANÉHO RÚSES		
LOKALITY TTP S VÝSKYTOM BIOTOPOV EURÓPSKEHO A NÁRODNÉHO VÝZNAMU		
INTERAKČNÉ PRVKY		
BIOCENTRUM REGIONÁLNEHO VÝZNAMU - RBc		
BIOCENTRUM MIESTNEHO VÝZNAMU - MBc		
BIOKORIDOR MIESTNEHO VÝZNAMU - OPRAVA		
ZOSUVNÉ ÚZEMIA		
ZELEŇ LESNÁ		
MINIOLESNÁ STROMOVÁ VEGETÁCIA		
ZELEŇ NÍZKA / ZÁHRADY /		
ZELEŇ OSTATNÁ / TTP /		
ZELEŇ IZOLAČNÁ VEREJNÁ		
CINTORINY		
ORNÁ PŮDA		
ZNAČENÉ TURISTICKÉ TRASY		
NÁUČNÉ CHODNÍKY		
KOMUNIKÁCIE		
PARKOVISKÁ		
AUTOBUSOVÉ ZASTÁVKY		
PEŠIE CHODNÍKY A PRIESTRANSTVÁ		
LYŽIARSKY VLEK		
HLAVNÉ VODOVODNÉ POTRUBIE		
VODOJEM		
PHO VODNÝCH ZDROJOV 2"		
STL PLYNOVOD		
ELEKTRICKÉ VZDUŠNÉ VEDENIE VN 22kV / OCHRANNÉ PÁSMO 10m		
TRAFOSTANICE		
SPLAŠKOVÁ KANALIZÁCIA		
TLF. KÁBEL		
OZNAČENIE VEREJNOPROSPEŠNÝCH STAVIEB / ČÍSLOVANIE /		
OZNAČENIE OBČIANSKEJ A SOCIÁLNEJ VYBAVENOSTI / ČÍSLOVANIE /		
HRANICE A OZNAČENIE FUNKČNEJ A PRIESTOROVEJ JEDNOTKY		
ZBEROVÉ MIESTA SEPAROVANÉHO ODPADU		
PAMÄTNODNOSTI - / KAPLNKY - ZVONICE, PRÍČESTNÉ KRÍŽE, OBJEKTY /		
OCHRANNÉ PÁSMO NÁRODNEJ KULTÚRNEJ PAMIATKY		
JAVY NA ZRUŠENIE		
ZÁVESNÝ KÁBEL DISTRI		
22kV KÁBEL ZEMOU		

OBČIANSKA A SOCIÁLNA VYBAVENOSŤ
1 - DOM SMUTKU KŇAZOVÁ LEHOTA, 2 - PENZIÓN, POTRAVINY + REŠTAVRÁCIA, 3 - PENZIÓN,
4 - DOM SOCIÁLNEJ STAROSTLIVOSTI, PENZIÓN, 5 - ZÁKLADNÁ VYBAVENOSŤ, 6 - ZS + MŠ, PRÍSTAVBA TELOCVÍCNE, 7 - KOSTOL,
8 - OBČIANSKY ÚRAD, 9 - KULTÚRNY DOM, 10 - DOM SPOJENÍKOV - MUZEUM, 11 - HASIČSKÁ ZBRÁNICA, 12 - POHOŠŤNÍSTVO,
13 - POTRAVINY POHOŠŤNÍSTVO, 14 - DOM SMUTKU, 15 - POTRAVINY, 16 - PREVÁDZKOVÝ OBJEKT LYŽ. ODDIELU,
24 - RELAXAČNÉ CENTRUM, 25 - OBČIANSKY DVOR, 26 - ZBEROVÝ DVOR, KOMPOSTOVISKÁ, 27 - LOKÁLNE ŠPORTOVISKÁ

ÚPN - O LIETAVSKÁ SVINNÁ - BABKOV LIETAVSKÁ SVINNÁ NÁVRH, ZaD č.3

- ZOZNAM VEREJNOPROSPEŠNÝCH STAVIEB**
2. Verejná vodovodná a s ňou súvisiace stavby v obciach a ich miestnych častiach mimo dosahu SKV (prevzaté z aktualizovaného ÚPN – VÚC Žilinského kraja)
 3. Kanalizácie a OOV v obciach mimo dosahu skupinových kanalizácií (prevzaté z aktualizovaného ÚPN – VÚC Žilinského kraja)
 4. Stavby a zariadenia na zneškodňovanie, dotriedňovanie, kompostovanie a recykláciu odpadov (prevzaté z aktualizovaného ÚPN – VÚC Žilinského kraja)
 5. Stavby súvisiace s plynotokmi v okresoch Žilinského kraja (prevzaté z aktualizovaného ÚPN – VÚC Žilinského kraja)
 6. Komplexná prestavba verejných priestranstiev:
 - a. námestie Lietavská Svinná
 - b. námestie Babkov
 - c. exteriér objektov kultúrneho domu a obecného úradu v Lietavskej Svínnej
 - d. obecný park v Babkove
 - e. centrum Lietavská Svinná, miestna časť Kňazová Lehota
 - f. autobusové čakárne s prímieľiacim verejným priestranstvom vrátane samostatných zastávkových pruhov
 - g. verejná priestranstvá prímieľajúce k obecným nájomným a sociálnym bytovým domom
 - h. turistické a miestne odpúšťadlá
 9. Prístavba, nadstavba a stavebné úpravy objektu ZS a MŠ v Lietavskej Svínnej a terénnych a stavebných úprav areálu
 11. Telocvičňa ZS a MŠ v Lietavskej Svínnej
 13. Prístavby, nadstavby a stavebné úpravy objektov hasičských zbrojníc a terénne a stavebné úpravy areálov
 14. Stavebné úpravy zvonice a terénne úpravy pozemkov
 16. Prístavba, nadstavba a stavebné úpravy Domu spomienok v Lietavskej Svínnej
 19. Terénne a stavebné úpravy cintorínov a ich rozšírenie
 20. Dvory obecných služieb
 21. Rekonštrukcia cesty R/51007
 22. **Nové miestne komunikácie, pešie chodníky, mosty a lítky a rekonštrukcia existujúcich miestnych komunikácií, peších chodníkov, mostov a lítkov**
 25. Úpravy stávkovej dopravy a rekonštrukcia stáviek stávkovej dopravy pri stádkach a areáloch verejnej sociálnej vybavenosti
 28. Stavby verejných častí vybavenosti, dopravnej a technickej infraštruktúry lyžiarkeho areálu v Lietavskej Svínnej (parkoviská, technické zariadenia)
 30. Rekonštrukcia existujúceho a rozšírenie celokolebného vodovodu vrátane vodojemov
 31. Celokolebná splašková kanalizácia vrátane kanalizačných zberov
 32. Stavby diaľkových kanalizácií v rámci riglov
 33. Rekonštrukcia a stavebné úpravy vodných tokov, brehov vodných tokov vrátane protipovodňových úprav, odtýtov tokov a brehov a likvidácie živelných skládok
 34. Stavby nových VN vedení a trafostáníc a rekonštrukcia stáviek existujúcich VN vedení a trafostáníc
 35. Stavby nových NN vedení, rekonštrukcia existujúcich NN vedení a súvisiacich zariadení a stáviek
 36. Stavby nového verejného osvetlenia a miestneho rozčlusu a rekonštrukcia existujúceho verejného osvetlenia a miestneho rozčlusu vrátane modernizačných technológií
 37. Stavby nových elektronických komunikačných sietí a rekonštrukcia existujúcich elektronických komunikačných sietí
 38. Rekonštrukcia plynotokov a rozšírenie a stavby objektových, združených a ekologických zdrojov tepla
 40. Kompostoviská
 41. Zberové miesta a zberové dvory kalendárového zberu separovaného a veľkoobjemového odpadu
 42. Verejná spoločná zeleň
 43. Odstránenie živelných skládok odpadov
 45. Prevencia protipovodňového opasenia v povodňových drobných tokoch
- FUNKČNÉ A PRIESTOROVÉ JEDNOTKY - URBANISTICKÉ REGULATÍVY**
- A2 - územia obytne s plochami rodinných domov / sklon strechy do 25°/**
- A - územia obytne s plochami rodinných domov**
- A1 - územia obytne s plochami bytových domov**
- B - územia obytne s plochami bytových domov**
- B1 - územia základnej školy s materskou školou**
- D - územia rekreácie**
- E - územia výrobky**
- H - územia miestnych biokoridorov**
- I - územia voľnej prevažne poľnohospodárskej krajiny**
- J - územia lesnej krajiny**
- A3 - územia obytne s plochami rodinných domov / sklon strechy od 20°- 30°/**
- A4 - územia obytne s plochami rodinných domov / sklon strechy od 25°- 45°/**

LEGENDA PLATÍ PRE VÝKRESY č.8a/1, č.8a/2, č.8a/3

KOMPLEXNÝ VÝKRES PRIESTOROVÉHO USPORIADANIA A FUNKČNÉHO VYUŽÍVANIA ÚZEMIA č.v. 8a



Hlavný riešiteľ:	Ing. arch. Vladimír Barčíak - autorizovaný architekt 0913 AA
Urbanizmus:	Ing. arch. Vladimír Barčíak
Ochrana prírody:	Ing. Marta Hajniková
Doprava:	Ing. Ondrej Bronček
Energetika:	Ing. Karol Kotlár
Vod. hospodárstvo:	Ing. Michal Leštach
Plyn:	Ing. Karol Kotlár
Poľnohospodárska pôda:	Marta Kučerová
Digitálne spracovanie:	Marta Kučerová
Obstarávateľ:	Obec Lietavská Svinná - Babkov
Dátum:	august 2017

ING. ARCH. VLADIMÍR BARČIAK
0913 AA
GERLACHOVSKÁ 9,
01008 ŽILINA
Č.I. 0903554837

mierka: 1 : 2000