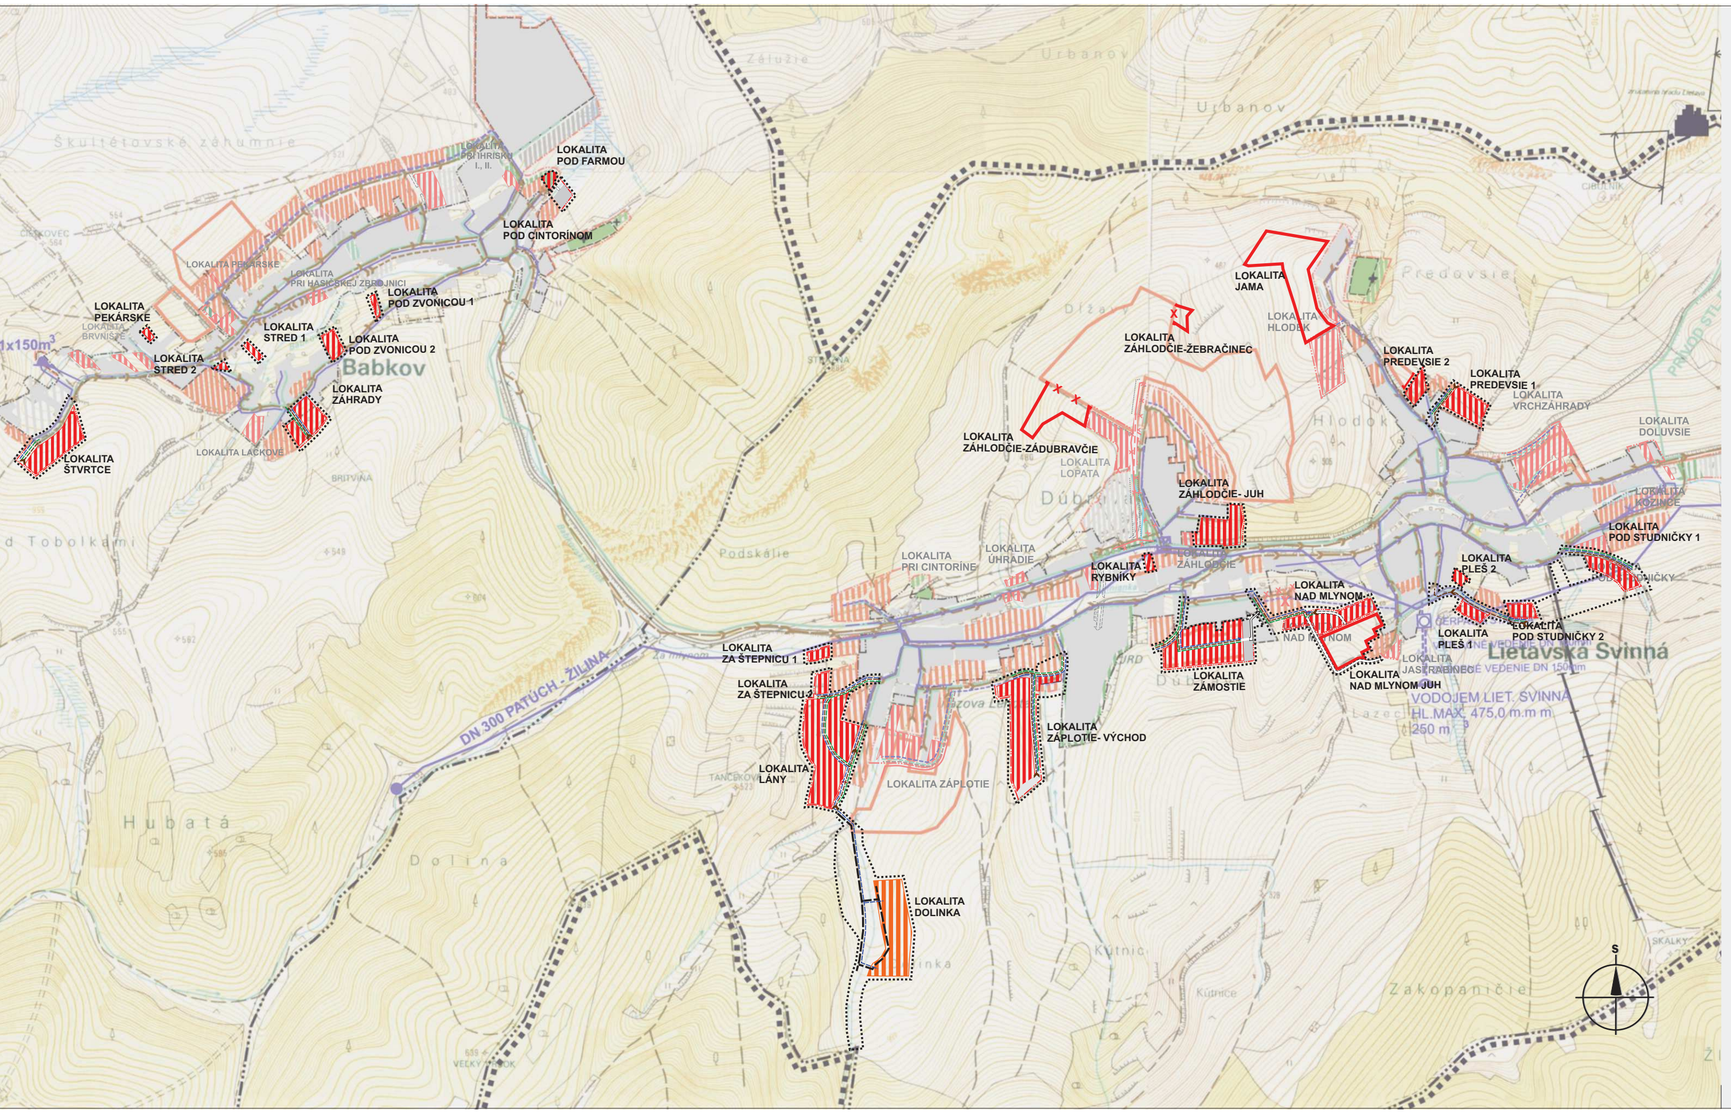

ÚPN - O
LIETAVSKÁ SVINNÁ - BABKOV

NÁVRH ZaD č.3

LEGENDA :

STAV	NÁVRH	VÝHĽAD	
			HRANICA RIEŠENÉHO ÚZEMIA
			HRANICA ZASTAVANÉHO ÚZEMIA K 1.1.1990
			HRANICA SKUTOČNE ZASTAVANÉHO ÚZEMIA
			ZASTAVANÉ PLOCHY
			IZOLAČNÁ ZELEŇ
			CINTORÍN
			ROZVODNÉ VODOVODNÉ POTRUBIE
			VODOJEM
			VODNÝ ZDROJ
			STL PLYNOVOD
			KANALIZÁCIA SPLAŠKOVÁ
			KANALIZÁCIA DAŽĎOVÁ
			VODNÉ TOKY
			ZELEŇ LESNÁ
			OSTATNÁ VOĽNÁ KRAJINA
			REKREÁCIA

VÝKRES RIEŠENIA VEREJNÉHO TECHNICKÉHO VYBAVENIA - VODNÉ HOSPODÁRSTVO, PLYN **č.v. 4**

Hlavný riešiteľ:	**Ing. arch. Vladimír Barčiak - autorizovaný architekt 0913 AA**	
Urbanizmus:	Ing. arch. Vladimír Barčiak	ING. ARCH. VLADIMÍR BARČIAK 0913 AA GERLACHOVSKÁ 9, 01008 ŽILINA č.t. 0903554837
Ochrana prírody:	Ing. Marta Hajniková	
Doprava:	Ing. Ondrej Bronček	
Energetika:	Ing. Karol Kollár	
Vod. hospodárstvo:	Ing. Michal Leštach	
Plyn:	Ing. Karol Kollár	
Poľnohospodárska pôda:	Marta Kučerová	
Digitálne spracovanie:	Marta Kučerová	
Obstarávateľ:	**Obec Lietavská Svinná - Babkov**	**Dátum:** nov**august 2017**
		mierka: **1 : 10 000**