
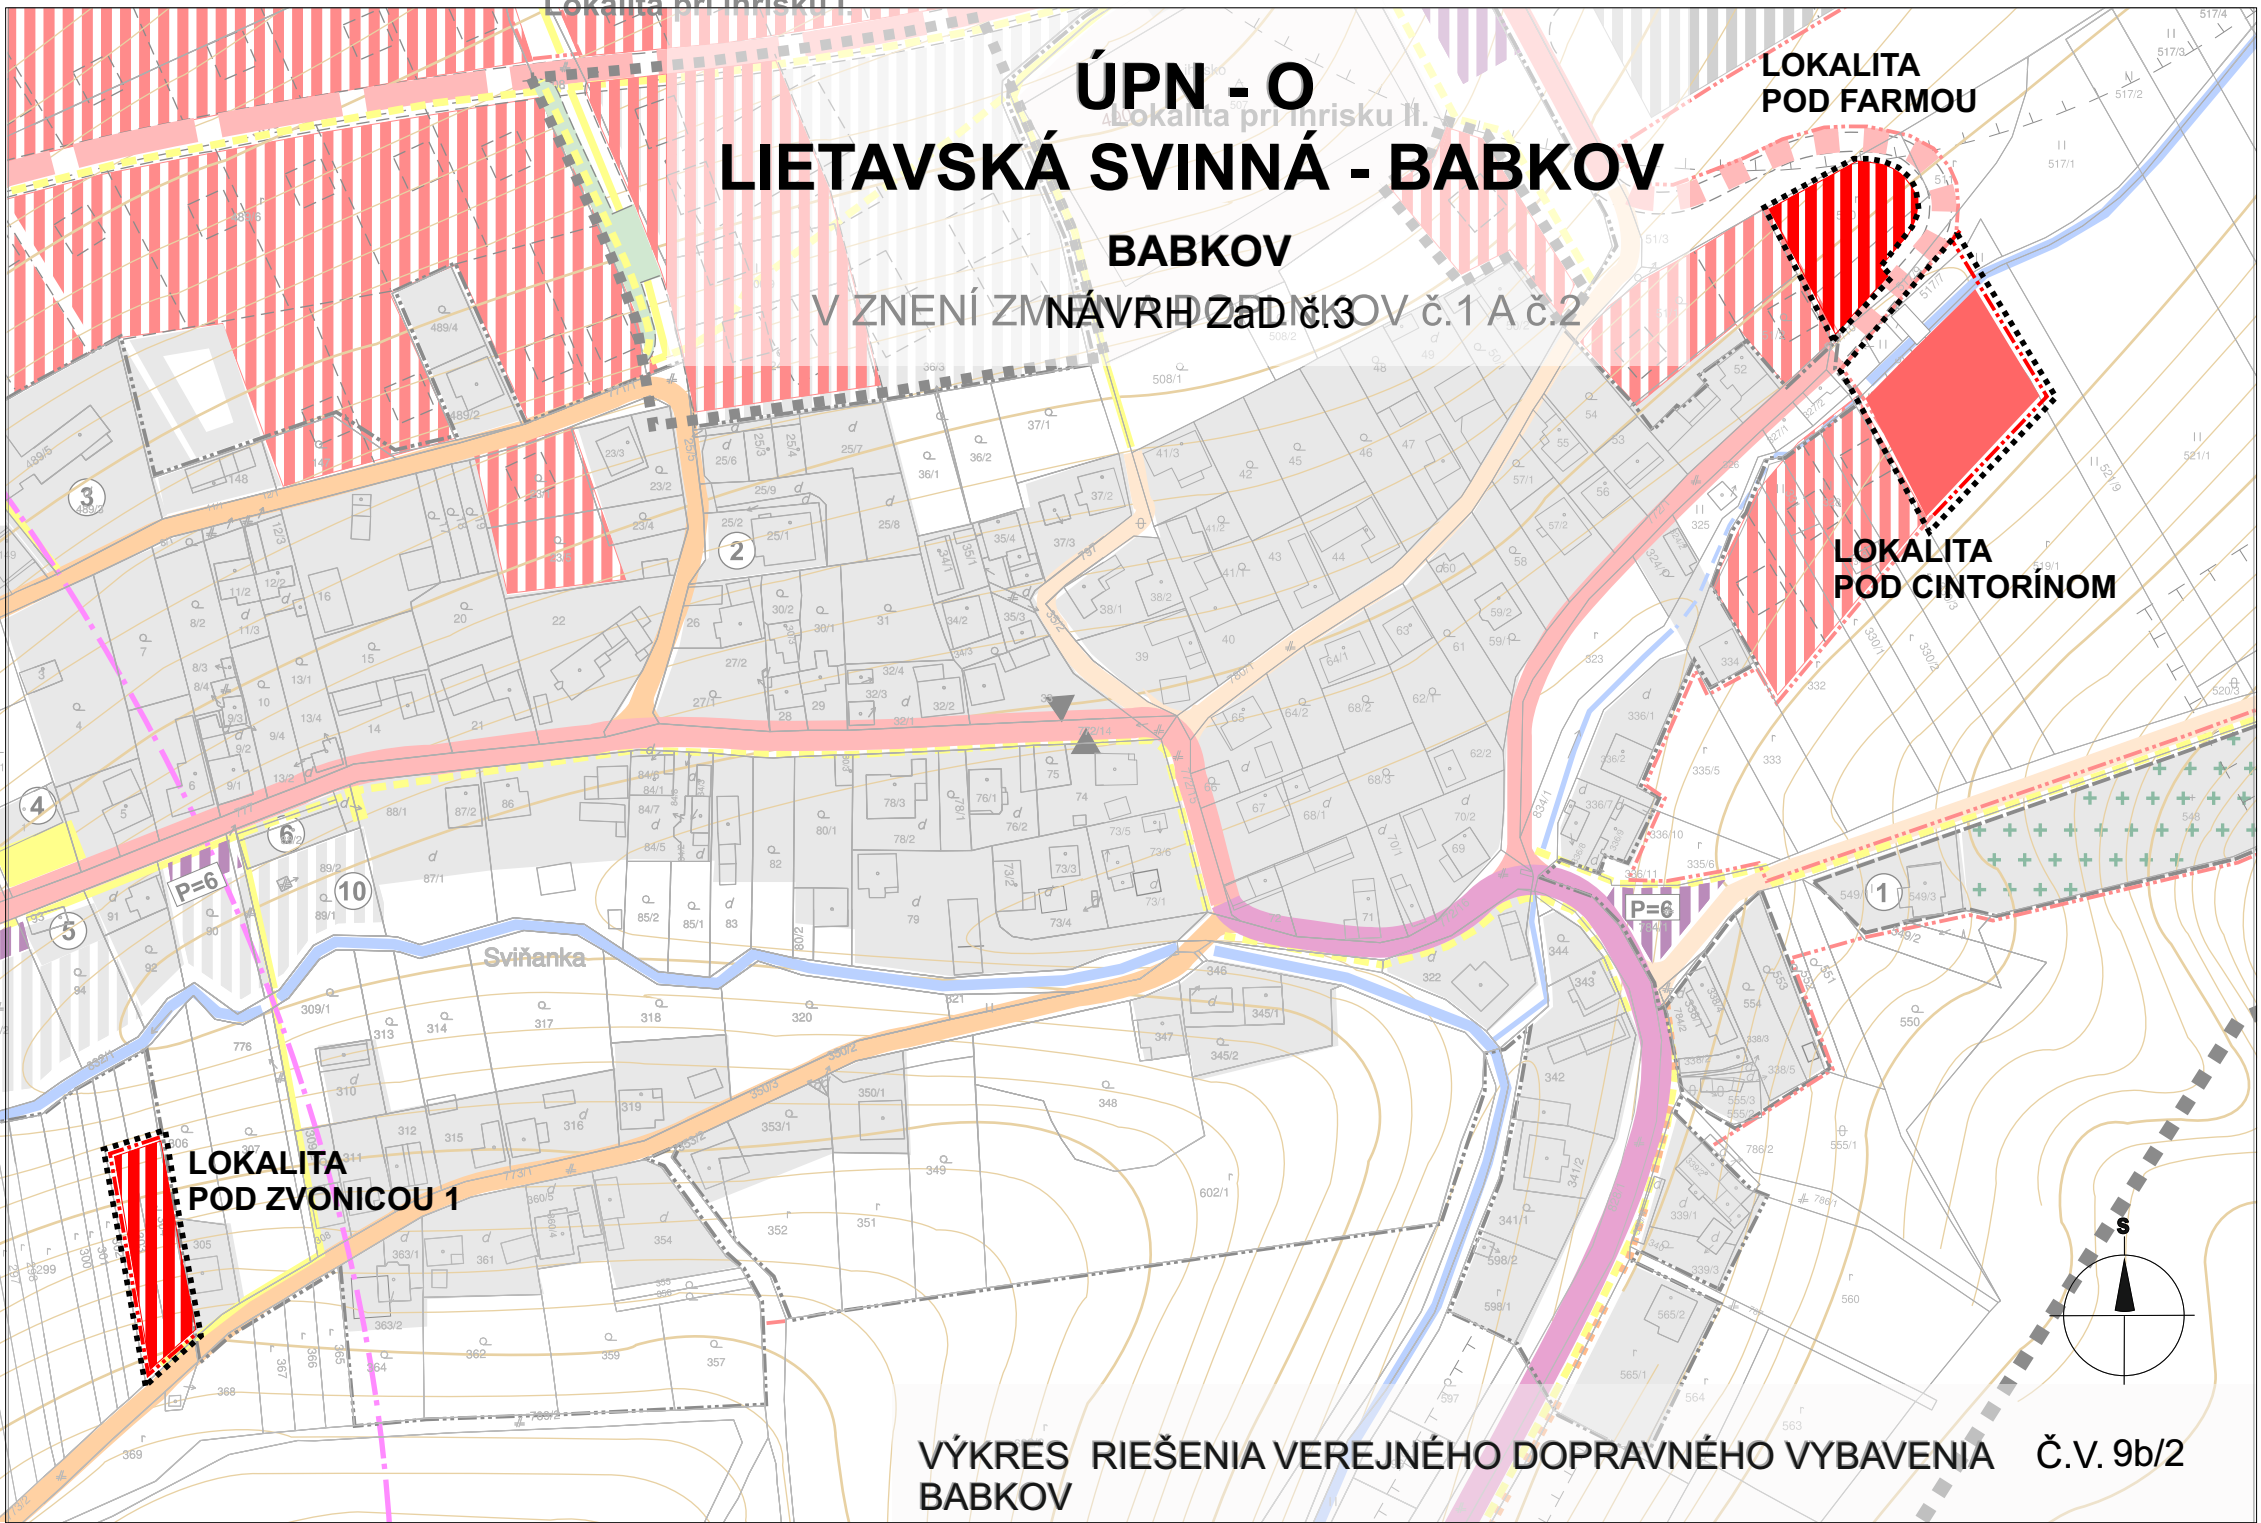


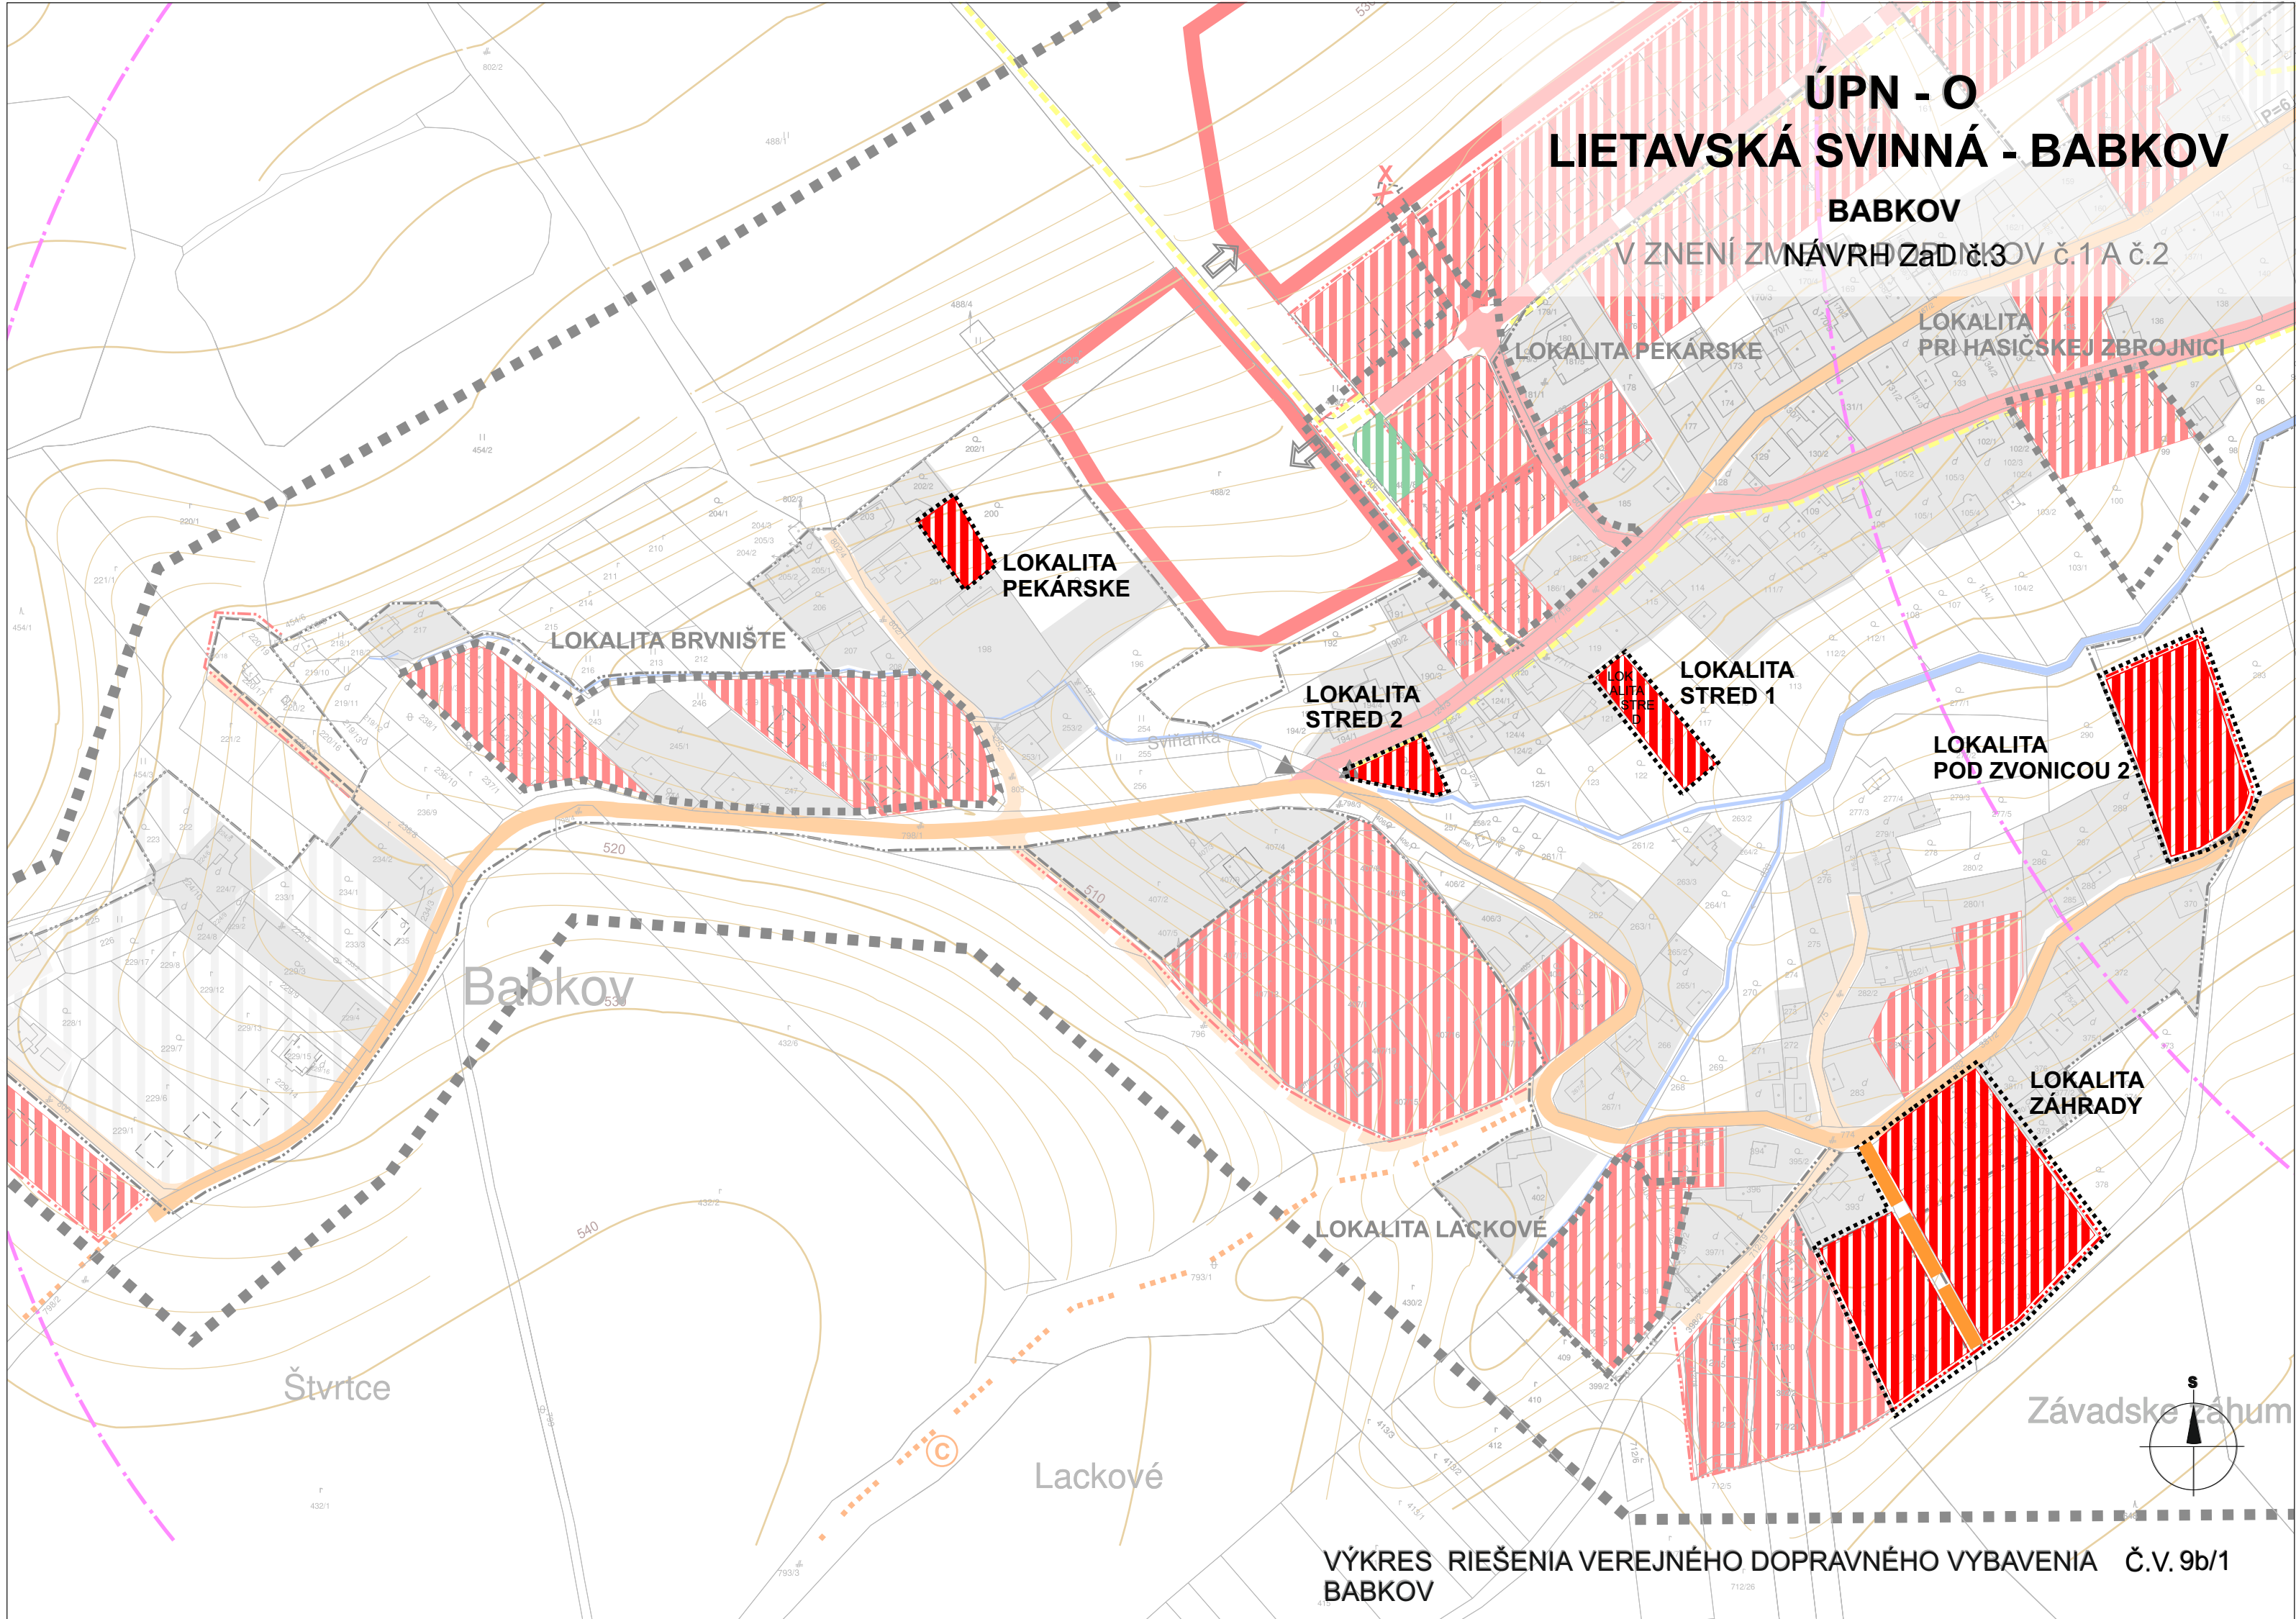

LEGENDA :

STAV	NÁVRH	VÝHLAD	
			HRANICA RIEŠENÉHO ÚZEMIA
			HRANICA KATASTRÁLNEHO ÚZEMIA
			HRANICA ZASTAVANÉHO ÚZEMIA K 1.1.1990
			HRANICA SKUTOČNÉ ZASTAVANÉHO ÚZEMIA
			PLOCHY BYV. RODINNÝCH DOMOV
			OSTATNÉ ZASTAVANÉ PLOCHY
			CINTORÍN
			CESTA III/2104 / V ZASTAVANOM ÚZEMÍ B3 - MZ 8,5 / 50/
			OBSLUŽNÁ KOMUNIKÁCIA C3 - MO 6 / 40
			OBYTNÁ ZÓNA, KOMUNIKÁCIA C3 - MO 5,5 / 30
			OBYTNÁ ZÓNA, ZJAZDNÝ CHODNÍK D1 - MO 4,5; 4 / 30
			PEŠIE KOMUNIKÁCIE A PRIESTRANSTVÁ
			AUTOBUSOVÉ ZASTÁVKY
			PARKOVISKÁ
			ZNAČENÉ TURISTICKÉ TRASY
			NÁUČNÉ CHODNÍKY
			CYKLOTRASY - VEĽKÝ OKRUH, PREPOJENIE OBCÍ
			CYKLOTRASY, TURISTICKÉ TRASY, LYŽIARSKÉ BEŽECKÉ TRATE - MALÝ OKRUH
			CYKLOTRASY, TURISTICKÉ TRASY, LYŽIARSKÉ BEŽECKÉ TRATE
			IZOCHRÓNA PEŠIE DOSTUPNOSTI / 500m /
			VODNÉ TOKY

LEGENDA PLATÍ PRE VÝKRESY č.9b/1, č.9b/2,

VÝKRES RIEŠENIA VEREJNÉHO DOPRAVNÉHO VYBAVENIA č.v. 9b



Hlavný riešiteľ:	Ing. arch. Vladimír Barčíak - autorizovaný architekt 0913 AA	
Urbanizmus:	Ing. arch. Vladimír Barčíak	ING. ARCH. VLADIMÍR BARČIAK 0913 AA GERLACHOVSKÁ 9, 01008 ŽILINA č.č. 0903554837
Ochrana prírody:	Ing. Marta Hajniková	
Doprava:	Ing. Ondrej Bronček	
Energetika:	Ing. Karol Kolářský	
Vod. hospodárstvo:	Ing. Michal Leštach	
Plyn:	Ing. Karol Kolářský	
Poľnohospodárska pôda:	Marta Kučerová	
Digitálne spracovanie:	Marta Kučerová	mierka: 1 : 2000
Obstarávateľ:	Obec Lietavská Svinná - Babkov	Dátum: september 2018