


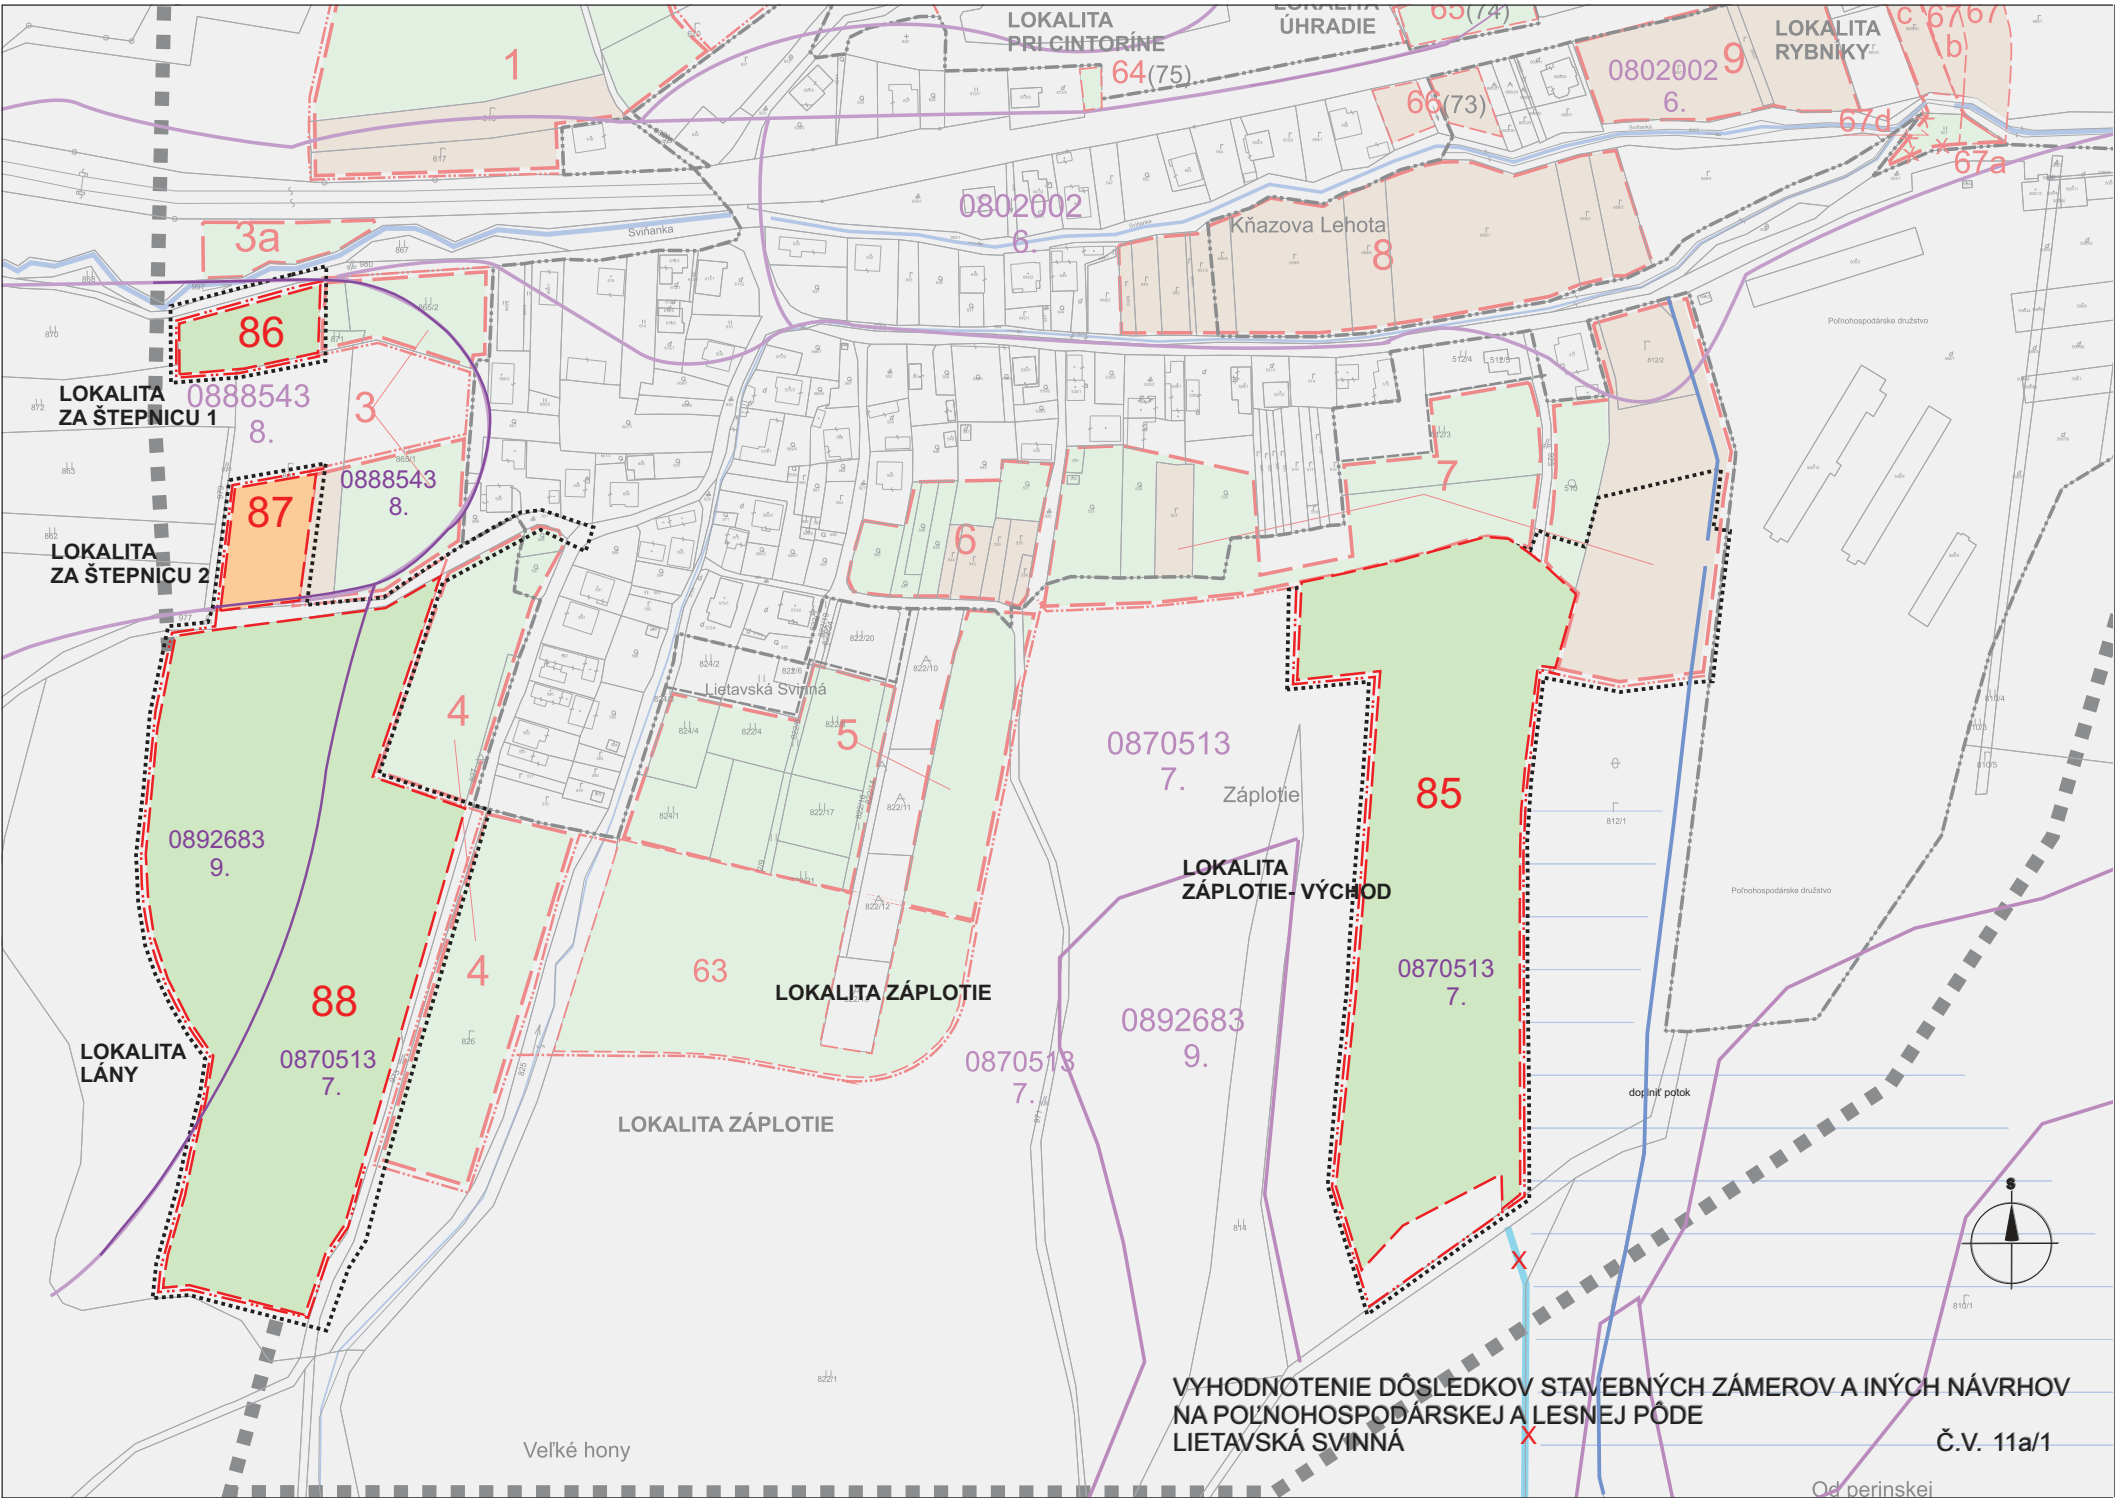

ÚPN - O
LIETAVSKÁ SVINNÁ - BABKOV
LIETAVSKÁ SVINNÁ
NÁVRH ZaD č.3

LEGENDA :

STAV	NÁVRH	
		HRANICA RIEŠENÉHO ÚZEMIA
		HRANICA ZASTAVANÉHO ÚZEMIA k 1.1. 1990
		HRANICA SKUTOČNE ZASTAVANÉHO ÚZEMIA
		HRANICA LOKALITY PREDPOKLADANÉHO ODŇATIA POĽNOHOSPODÁRSKEJ PÔDY
		ČÍSLO LOKALITY
		HRANICA BPEJ
		KÓD BPEJ / SKUPINA BPEJ
		ORNÁ PÔDA
		ZÁHRADY, TTP
		ZASTAVANÉ PLOCHY
		ODVODNENIA, ODVODŇOVACÍ KANÁL
		PLOCHA ŽIVOČÍŠNEJ VÝROBY
		OCHRANNÉ PÁSMO ŽIVOČÍŠNEJ VÝROBY
		VODNÉ TOKY
		JAVY NA ZRUŠENIE

LEGENDA PLATÍ PRE VÝKRESY č.11a/1, č.11a/2, č.11a/3

VYHODNOTENIE DÔSLEDKOV STAVEBNÝCH ZÁMEROV
A INÝCH NÁVRHOV NA POĽNOHOSPODÁRSKEJ A LESNEJ PÔDE
č.v. 11a



Hlavný riešiteľ: Ing. arch. Vladimír Barčiak - autorizovaný architekt 0913 AA		
Urbanizmus:	Ing. arch. Vladimír Barčiak	ING. ARCH. VLADIMÍR BARČIAK 0913 AA GERLACHOVSKÁ 9, 01008 ŽILINA č.t. 0903554837
Ochrana prírody:	Ing. Marta Hajniková	
Doprava:	Ing. Ondrej Bronček	
Energetika:	Ing. Karol Kollársky	
Vod. hospodárstvo:	Ing. Michal Leštach	
Plyn:	Ing. Karol Kollárach	mierka: 1 : 2000
Poľnohospodárska pôda:	Marta Kučerová	
Digitálne spracovanie:	Marta Kučerová	Dátum: august 2017
Obstarávateľ:	Obec Lietavská Svinná - Babkov	