


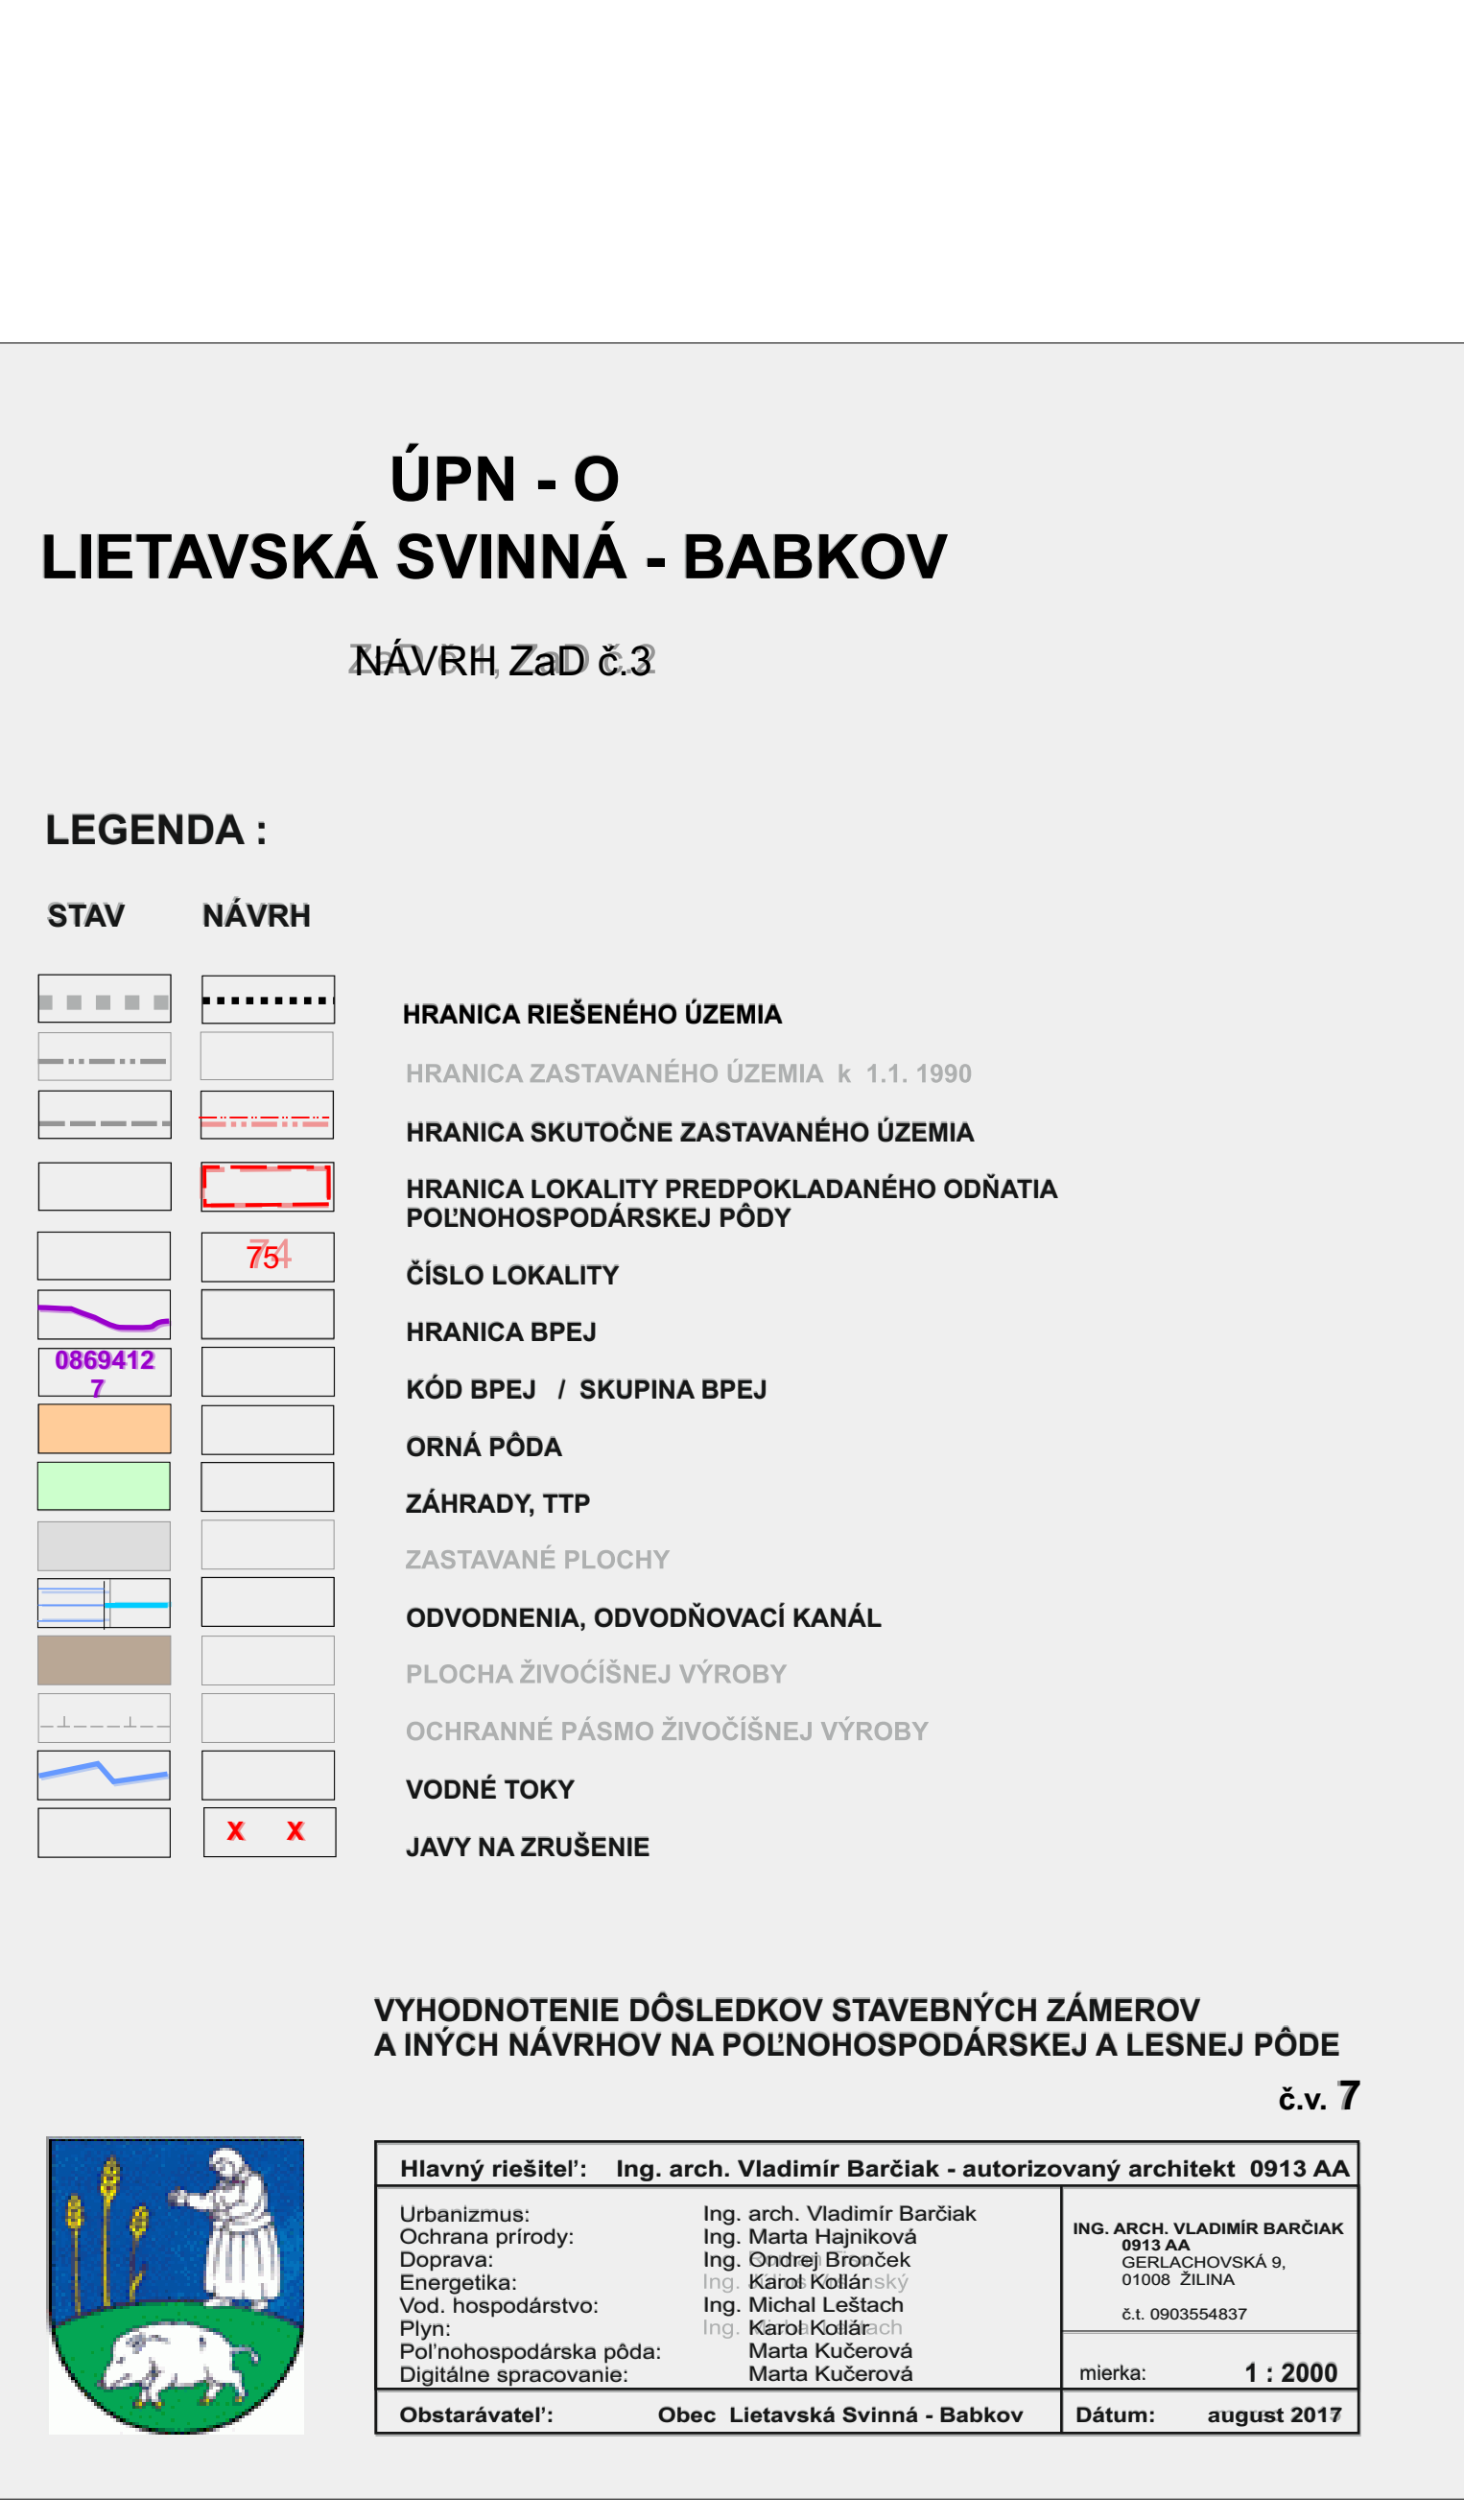

Hlavný riešiteľ: Ing. arch. Vladimír Barčíak - autorizovaný architekt 0913 AA		
Urbanizmus:	Ing. arch. Vladimír Barčíak	ING. ARCH. VLADIMÍR BARČIAK Mária Hajniková Ing. Ondrej Bronek Karol Kollár Michal Leštický Karel Kollár Mária KucEROVÁ Digitálne spracovanie:
Ochrana prírody:	Mária Hajniková	
Doprava:	Ing. Ondrej Bronek	
Energetika:	Karol Kollár	
Dot. hospodárstvo:	Michal Leštický	
Hyd.	Karel Kollár	
Poľnohospodárska pôda:	Mária KucEROVÁ	sk. 0903554837 1 2000
Digitálne spracovanie:	Mária KucEROVÁ	
Obstarávateľ:	Obec Lietavská Svinná - Babkov	Dátum: august 2017