


**ÚPN - O**  
**LIETAVSKÁ SVINNÁ - BABKOV**  
**LIETAVSKÁ SVINNÁ**  
ZaD č.2

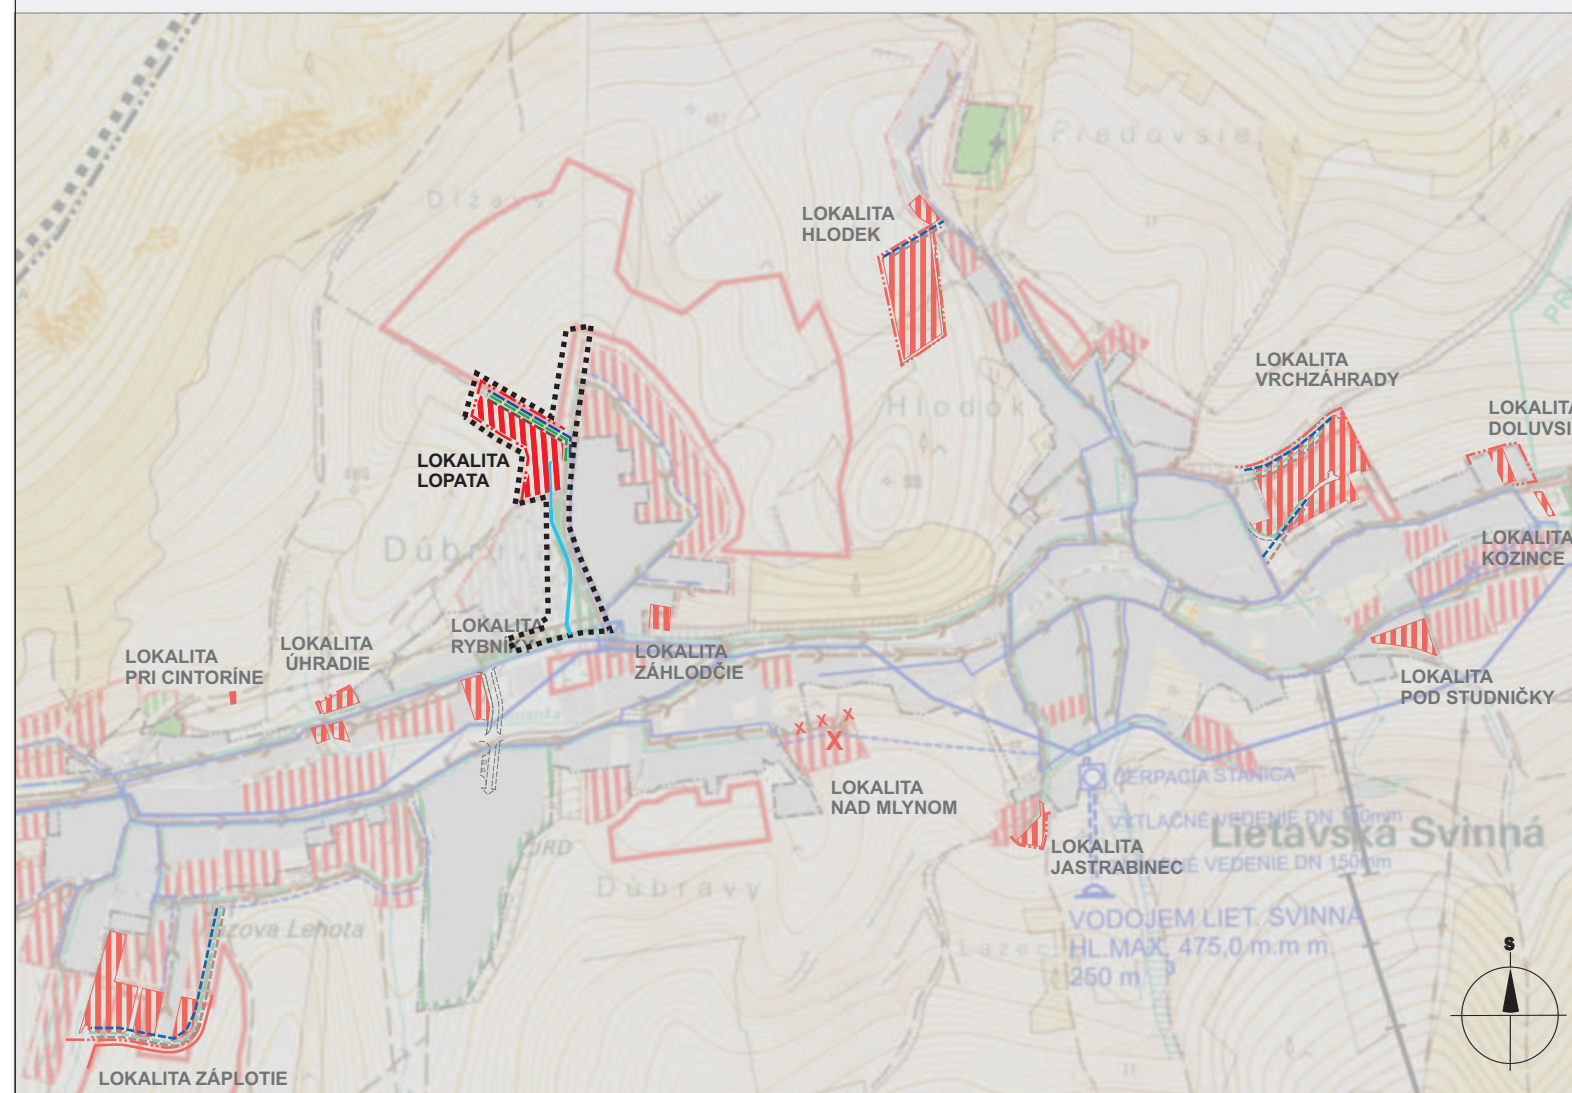


**LEGENDA :**

| STAV | NÁVRH | VÝHLAD |                                       |
|------|-------|--------|---------------------------------------|
|      |       |        | HRANICA RIEŠENÉHO ÚZEMIA              |
|      |       |        | HRANICA ZASTAVANÉHO ÚZEMIA K 1.1.1990 |
|      |       |        | HRANICA SKUTOČNE ZASTAVANÉHO ÚZEMIA   |
|      |       |        | ZASTAVANÉ PLOCHY                      |
|      |       |        | IZOLAČNÁ ZELEŇ                        |
|      |       |        | CINTORÍN                              |
|      |       |        | ROZVODNÉ VODOVODNÉ POTRUBIE           |
|      |       |        | VODOJEM                               |
|      |       |        | VODNÝ ZDROJ                           |
|      |       |        | STL PLYNOVOD                          |
|      |       |        | KANALIZÁCIA SPLAŠKOVÁ                 |
|      |       |        | KANALIZÁCIA DAŽDOVÁ                   |
|      |       |        | VODNÉ TOKY, STAV PODĽA ZAMERANIA      |
|      |       |        | ZELEŇ LESNÁ                           |
|      |       |        | OSTATNÁ VOĽNÁ KRAJINA                 |
|      |       |        | JAVY NA ZRUŠENIE                      |

## VÝKRES RIEŠENIA VEREJNÉHO TECHNICKÉHO VYBAVENIA - VODNÉ HOSPODÁRSTVO, PLYN

**č.v. 4**

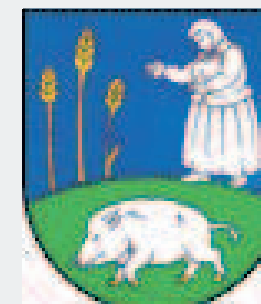

|                                                                                      |                                       |   |
|--------------------------------------------------------------------------------------|---------------------------------------|---|
| <b>Hlavný riešiteľ: Ing. arch. Vladimír Barčiak - autorizovaný architekt 0913 AA</b> |                                       |   |
| Urbanizmus:                                                                          | Ing. arch. Vladimír Barčiak           | <b>ING. ARCH. VLADIMÍR BARČIAK</b><br><b>0913 AA</b><br>GERLACHOVSKÁ 9,<br>01008 ŽILINA<br>č.Ú. 0903554837 |
| Ochrana prírody:                                                                     | Ing. Marta Hajníková                  |   |
| Doprava:                                                                             | Ing. Roman Tršňan                     |   |
| Energetika:                                                                          | Ing. Ján Vránský                      |   |
| Vod. hospodárstvo:                                                                   | Ing. Michal Lešach                    |   |
| Plyn:                                                                                | Ing. Michal Lešach                    | mierka: <b>1 : 10 000</b>                                                                                  |
| Pol'nohospodárska pôda:                                                              | Marta Kučerová                        |   |
| Digitálne spracovanie:                                                               | Marta Kučerová                        |   |
| <b>Obstarávateľ:</b>                                                                 | <b>Obec Lietavská Svinná - Babkov</b> | <b>Dátum:</b>                                                                                              |
|                                                                                      |                                       | <b>majec 2015</b>                                                                                          |