


# ÚPN - O LIETAVSKÁ SVINNÁ - BABKOV

## LIETAVSKÁ SVINNÁ

Žádné

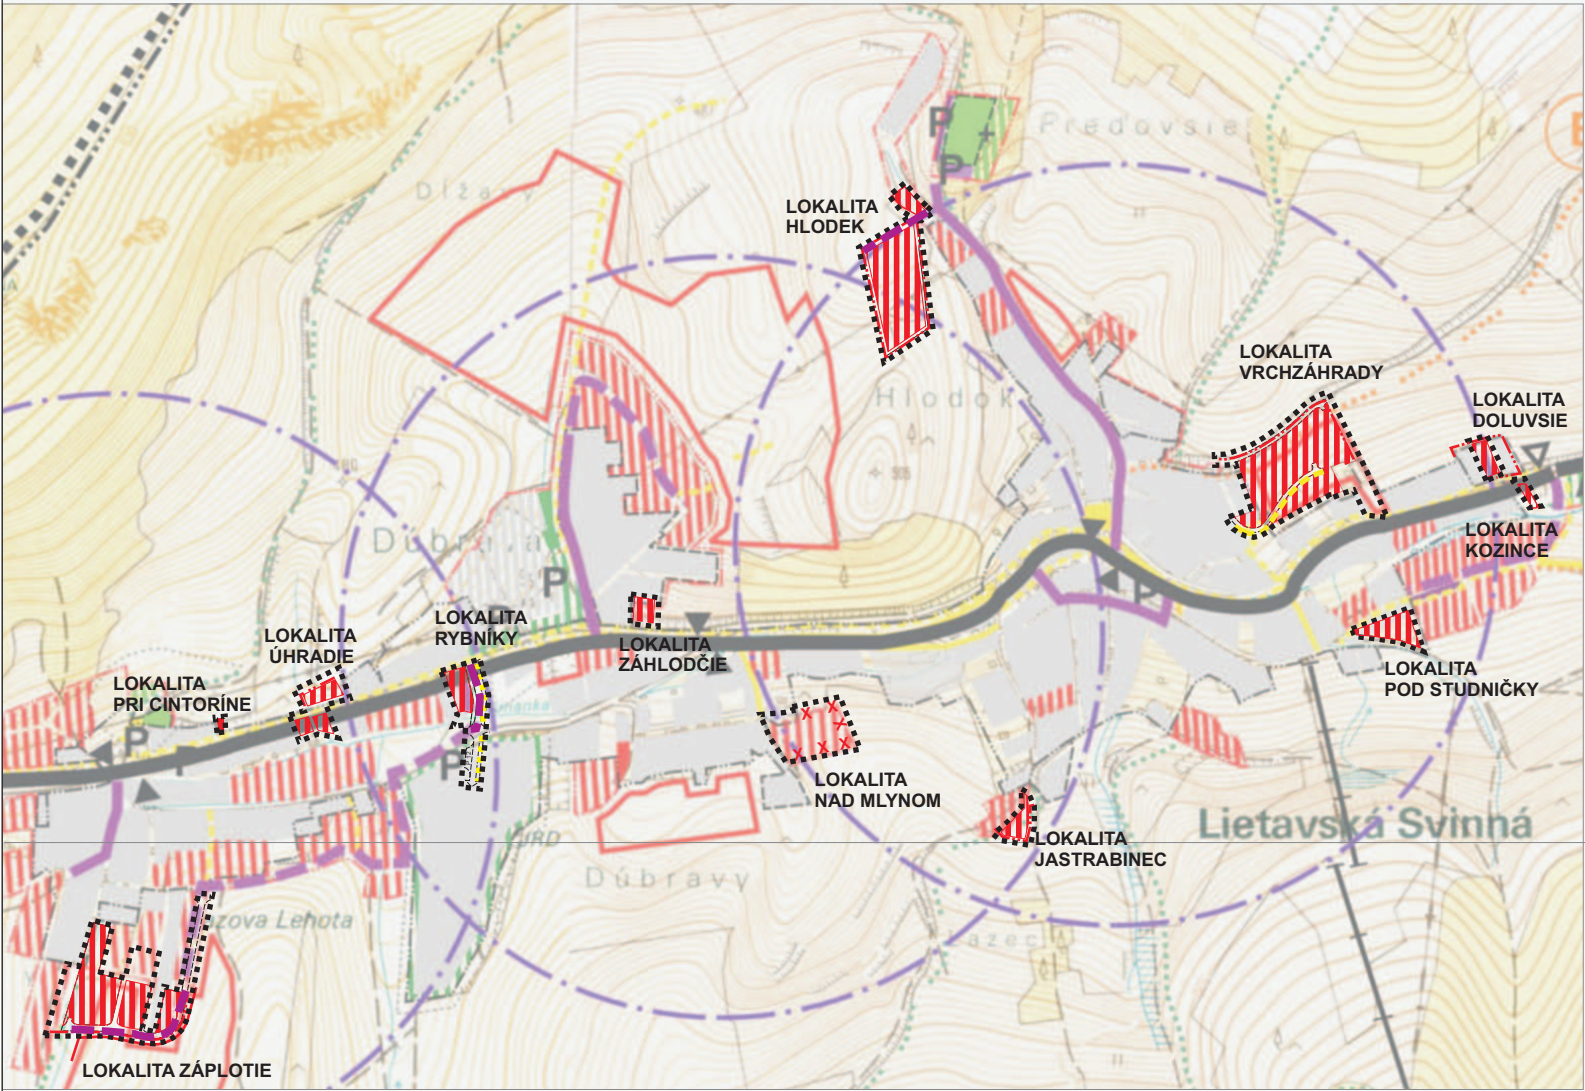

### LEGENDA :

| STAV | NÁVRH | VÝHLAD |                                                                    |
|------|-------|--------|--------------------------------------------------------------------|
|      |       |        | HRANICA RIEŠENÉHO ÚZEMIA                                           |
|      |       |        | HRANICA KATASTRÁLNEHO ÚZEMIA                                       |
|      |       |        | HRANICA ZASTAVANÉHO ÚZEMIA K 1.1.1990                              |
|      |       |        | HRANICA SKUTOČNE ZASTAVANÉHO ÚZEMIA                                |
|      |       |        | ZASTAVANÉ PLOCHY                                                   |
|      |       |        | IZOLAČNÁ ZELEŇ                                                     |
|      |       |        | CINTORÍN                                                           |
|      |       |        | ŠTÁTNA CESTA III / 518007 / V ZASTAVANOM ÚZEMÍ B3 - MZ 8,5 / 50/   |
|      |       |        | OBSLUŽNÁ KOMUNIKÁCIA C3 - MO 6 / 40                                |
|      |       |        | PEŠIE KOMUNIKÁCIE A PRIESTRANSTVÁ                                  |
|      |       |        | PREPOJENIE OBCÍ C3 - MO 5,5 / 40 BABKOV - PODHORIE                 |
|      |       |        | AUTOBUSOVÉ ZASTÁVKY                                                |
|      |       |        | PARKOVISKÁ                                                         |
|      |       |        | ZNAČENÉ TURISTICKÉ TRASY                                           |
|      |       |        | NÁUČNÉ CHODNÍKY                                                    |
|      |       |        | CYKLOTRASY - VEĽKÝ OKRUH, PREPOJENIE OBCÍ                          |
|      |       |        | CYKLOTRASY, TURISTICKÉ TRASY, LYŽIARSKÉ BEŽECKÉ TRATE - MALÝ OKRUH |
|      |       |        | CYKLOTRASY, TURISTICKÉ TRASY, LYŽIARSKÉ BEŽECKÉ TRATE              |
|      |       |        | IZOCHRÓNA, 500m DOSTUPNOSŤ                                         |
|      |       |        | VODNÉ TOKY                                                         |
|      |       |        | ZELEŇ LESNÁ                                                        |
|      |       |        | OSTATNÁ VOĽNÁ KRAJINA                                              |
|      |       |        | JAVY NA ZRUŠENIE                                                   |

### VÝKRES RIEŠENIA VEREJNÉHO DOPRAVNÉHO VYBAVENIA LIETAVSKÁ SVINNÁ

Č. v. č. 3a



|                                                                               |                                |                                                                                              |
|-------------------------------------------------------------------------------|--------------------------------|----------------------------------------------------------------------------------------------|
| Hlavný riešiteľ: Ing. arch. Vladimír Barčiak - autorizovaný architekt 0913 AA |                                |                                                                                              |
| Urbanizmus:                                                                   | Ing. arch. Vladimír Barčiak    | ING. ARCH. VLADIMÍR BARČIAK<br>0913 AA<br>GERLACHOVSKÁ 9,<br>01008 ŽILINA<br>e.t. 0903554837 |
| Ochrana prírody:                                                              | Ing. Marta Hajniková           |                                                                                              |
| Doprava:                                                                      | Ing. Danica Sikorová           |                                                                                              |
| Energetika:                                                                   | Karol Kollár                   |                                                                                              |
| Vod. hospodárstvo:                                                            | Ing. Jozef Pekara              |                                                                                              |
| Plyn:                                                                         | Anton Gažica                   | mierka: 1 : 10 000                                                                           |
| Pol'nohospodárska pôda:                                                       | Marta Kučerová                 |                                                                                              |
| Digitálne spracovanie:                                                        | Marta Kučerová                 | Dátum: augú (2013)                                                                           |
| Obstarávateľ:                                                                 | Obec Lietavská Svinná - Babkov |                                                                                              |