


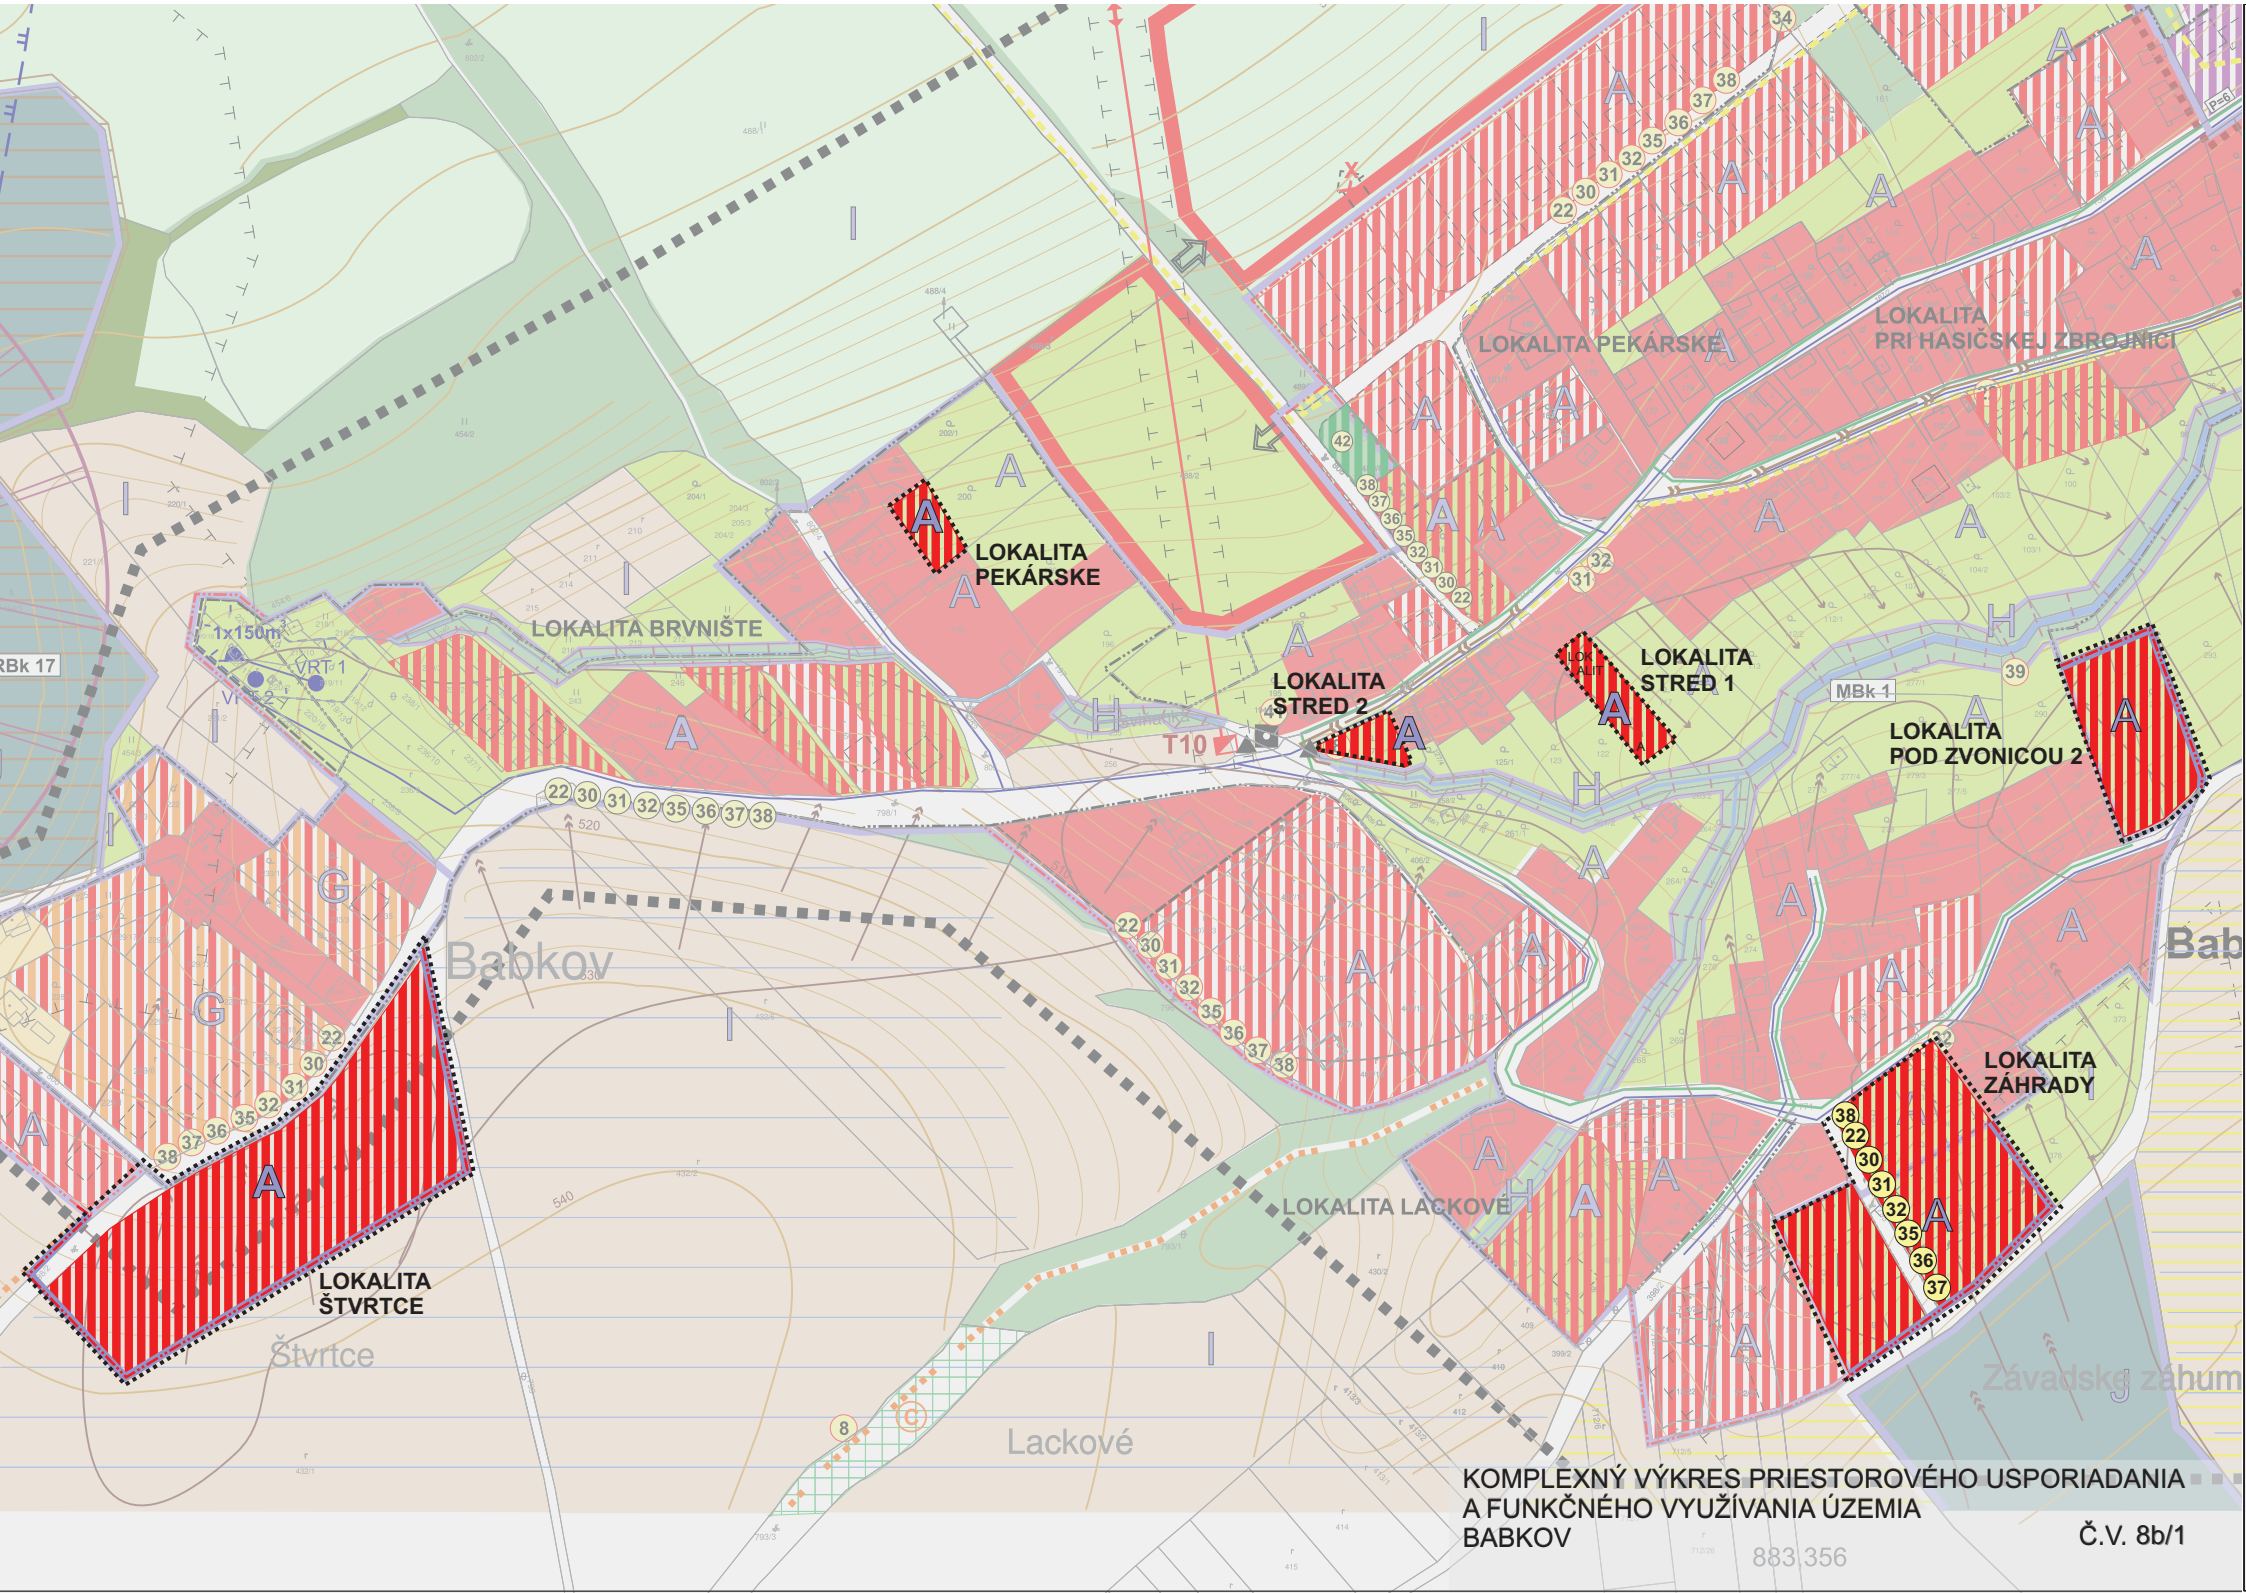

LEGENDA :	NÁVRH	VÝHĽAD
STAV		
HRANICA ZASTAVANÉHO ÚZEMIA K 1.1.1990		
HRANICA SKUTOČNE ZASTAVANÉHO ÚZEMIA		
PLOCHY IBV - RODINNÝCH DOMOV		
PLOCHY HBV - BYTOVÝCH DOMOV		
PLOCHY OBČIANSKEJ VYBAVENOSTI		
PLOCHY ŠPORTU A REKREÁCIE		
PLOCHY VÝROBY A SKLADOV		
VODNÉ TOKY		
ZÁTOPOVÉ ÚZEMIE		
ODVODNENIA, ODVODŇOVACÍ KANÁL		
GENOFONDOVÉ LOKALITY PODLA AKTUALIZOVANÉHO RÚSES		
LOKALITY TTP S VÝSKYTOM BIOTOPOV EURÓPSKEHO A NÁRODNÉHO VÝZNAMU		
INTERAKČNÉ PRVKY		
BIOCENTRUM REGIONÁLNEHO VÝZNAMU - RBc		
BIOCENTRUM MIESTNEHO VÝZNAMU - MBc		
BIOKORIDOR MIESTNEHO VÝZNAMU - MBk		
ZOSUVNÉ ÚZEMIA		
ZELENĽESNÁ		
MINIOLESNÁ STROMOVÁ VEGETÁCIA		
ZELENĽNÍŽKA / ZÁHRADY /		
ZELENĽOSTATNÁ / TTP /		
ZELENĽIZOLAČNÁ VEREJNÁ		
CINTORINY		
ORNÁ PŮDA		
ZNAČENÉ TURISTICKÉ TRASY		
NÁUČNÉ CHODNÍKY		
KOMUNIKÁCIE		
PARKOVISKÁ		
AUTOBUSOVÉ ZASTÁVKY		
PEŠIE CHODNÍKY A PRIESTRANSTVÁ		
LYŽIARSKY VLEK		
HLAVNÉ VODOVODNÉ POTRUBIE		
VODOJEM		
PHO VODNÝCH ZDROJOV 2"		
STL PLYNOVOD		
ELEKTRICKÉ VYDÚŠNÉ VEDENIE VN 22kV / OCHRANNÉ PÁSMO 10m		
TRAFOSTANICE		
SPLAŠKOVÁ KANALIZÁCIA		
TLF. KÁBEL		
OZNAČENIE VEREJNOPROSPEŠNÝCH STAVIEB / ČÍSLOVANIE /		
OZNAČENIE OBČIANSKEJ A SOCIÁLNEJ VYBAVENOSTI / ČÍSLOVANIE /		
HRANICE A OZNAČENIE FUNKČNEJ A PRIESTOROVEJ JEDNOTKY		
ZBEROVÉ MIESTA SEPAROVANÉHO ODPADU		
PAMÄTIHODNOSTI - / KAPLKNY - ZVONICE, PRÍČESTNÉ KRÍŽE, OBJEKTY /		
OCHRANNÉ PÁSMO OSTATNÉ		
OCHRANNÉ PÁSMO NÁRODNEJ KULTÚRNEJ PAMIATKY		
JAVY NA ZRUŠENIE		

ÚPN - O LIETAVSKÁ SVINNÁ - BABKOV BABKOV NÁVRH, ZaD č.3

- ZOZNAM VEREJNOPROSPEŠNÝCH STAVIEB**
- Verné vodotoky a s nimi súvisiace stavby v oblasti a ich miestnych časťach mimo dosahu SKV (prevzaté z aktualizovaného ÚPN – VÚC Žilinského kraja)
 - Kanalizácie a ČOV v oblasti mimo dosahu skupinových kanalizácií (prevzaté z aktualizovaného ÚPN – VÚC Žilinského kraja)
 - Stavby a zariadenia na zneškodňovanie, dohľadovanie, kompostovanie a recykláciu odpadov (prevzaté z aktualizovaného ÚPN – VÚC Žilinského kraja)
 - Stavby súvisiace s plynotokmi v okresoch Žilinského kraja (prevzaté z aktualizovaného ÚPN – VÚC Žilinského kraja)
 - Komplexná prestavba verejných priestranstiev:
 - námestie Lietavská Sviná
 - námestie Babkov
 - exteriér objektov kultúrneho domu a obecného úradu v Lietavskej Svinej
 - obecný park v Babkove
 - centrum Lietavská Sviná, miestna časť Kľazová Lehota
 - autobusové čakárne s prínáležiacim verejným priestranstvom vrátane samostatných zastávkových pruhov
 - verejný priestranstvá prístupné k obecným nájomným a sociálnym bytovým domom
 - hľadiská a miestne odpočívadlá
 - Prístavba, nadstavba a stavebné úpravy objektu ZŠ s MŠ v Lietavskej Svinej a terénnych a stavebných úprav areálu
 - Telocvičňa ZŠ s MŠ v Lietavskej Svinej
 - Prístavby, nadstavby a stavebné úpravy objektov hasičskej zbrojnice a terénne a stavebné úpravy areálov
 - Stavebné úpravy zvonice a terénne úpravy ich pozemkov
 - Prístavba, nadstavba a stavebné úpravy Domu spomienok v Lietavskej Svinej
 - Terénne a stavebné úpravy cintorinov a ich rozšírenie
 - Dvory obecných služieb
 - Rekonštrukcia cesty II/150207
 - Nové miestne komunikácie, pešie chodníky, mosty a lívky a rekonštrukcia existujúcich miestnych komunikácií, peších chodníkov, mostov a lívkov
 - Stavby statickej dopravy a inovácia stavieb statickej dopravy pri stavbách a areáloch verejnej osobnej dopravy
 - Stavby verejných častí vybavenosti, dopravnej a technickej infraštruktúry lyžiarске areálu v Lietavskej Svinej (parkoviská, inžinierske siete...)
 - Rekonštrukcia existujúceho a rozšírenie celobecného vozovku vrátane vozobremov
 - Celobecná splašková kanalizácia vrátane kanalizačných zberáčov
 - Stavby dažďových kanalizácií vrátane rigolov
 - Rekonštrukcia a stavebné úpravy vodných tokov, brehov vodných tokov, údržbne protipovodňových úprav, odtýtok tokov a brehov, a likvidácia živelných skládok
 - Stavby nových VN vedení a trafostaníc a rekonštrukcia stavieb existujúcich VN vedení a trafostaníc
 - Stavby nových NN vedení a rekonštrukcia existujúcich NN vedení a súvisiacich zariadení a stavieb
 - Stavby nového verejného osvetlenia a miestneho rozčasu a rekonštrukcia existujúceho verejného osvetlenia a miestneho rozčasu vrátane modernizačných technológií
 - Stavby nových elektronických komunikačných sietí a rekonštrukcia existujúcich elektronických komunikačných sietí
 - Rekonštrukcia plynotokov a rozšírenie plynotokov a stavby objektových, zberových a ekologických zberov tagov
 - Kompostoviská
 - Zberové miesta a zberové dvory kalendárového zberu separovaného a veľkoobjemového odpadu
 - Verná izolačná zelen
 - Odsťahovanie živelných skládok odpadov
 - Preventívne protipovodňové opatrenia v povodňových drobných tokoch

LEGENDA PLATÍ PRE VÝKRESY č.8b/1, č.8b/2,

KOMPLEXNÝ VÝKRES PRIESTOROVÉHO USPORIADANIA A FUNKČNÉHO VYUŽÍVANIA ÚZEMIA

č.v. 8b



Hlavný riešiteľ:	Ing. arch. Vladimír Barčiak - autorizovaný architekt 0913 AA	ING. ARCH. VLADIMÍR BARČIAK 0913 AA GERLACHOVSKÁ 9, 01008 ŽILNA IČO: 0903954837
Urbanizmus:	Ing. arch. Vladimír Barčiak	
Ochrana prírody:	Ing. Marta Hajniková	
Doprava:	Ing. Ondrej Bronček	
Energetika:	Ing. Karol Kolář	
Vod. hospodárstvo:	Ing. Michal Leštach	
Plyn:	Ing. Karol Kolář	
Poľnohospodárska pôda:	Marta Kučerová	
Digitálne spracovanie:	Marta Kučerová	
Obstarávateľ:	Obec Lietavská Sviná - Babkov	Dátum: august 2017