


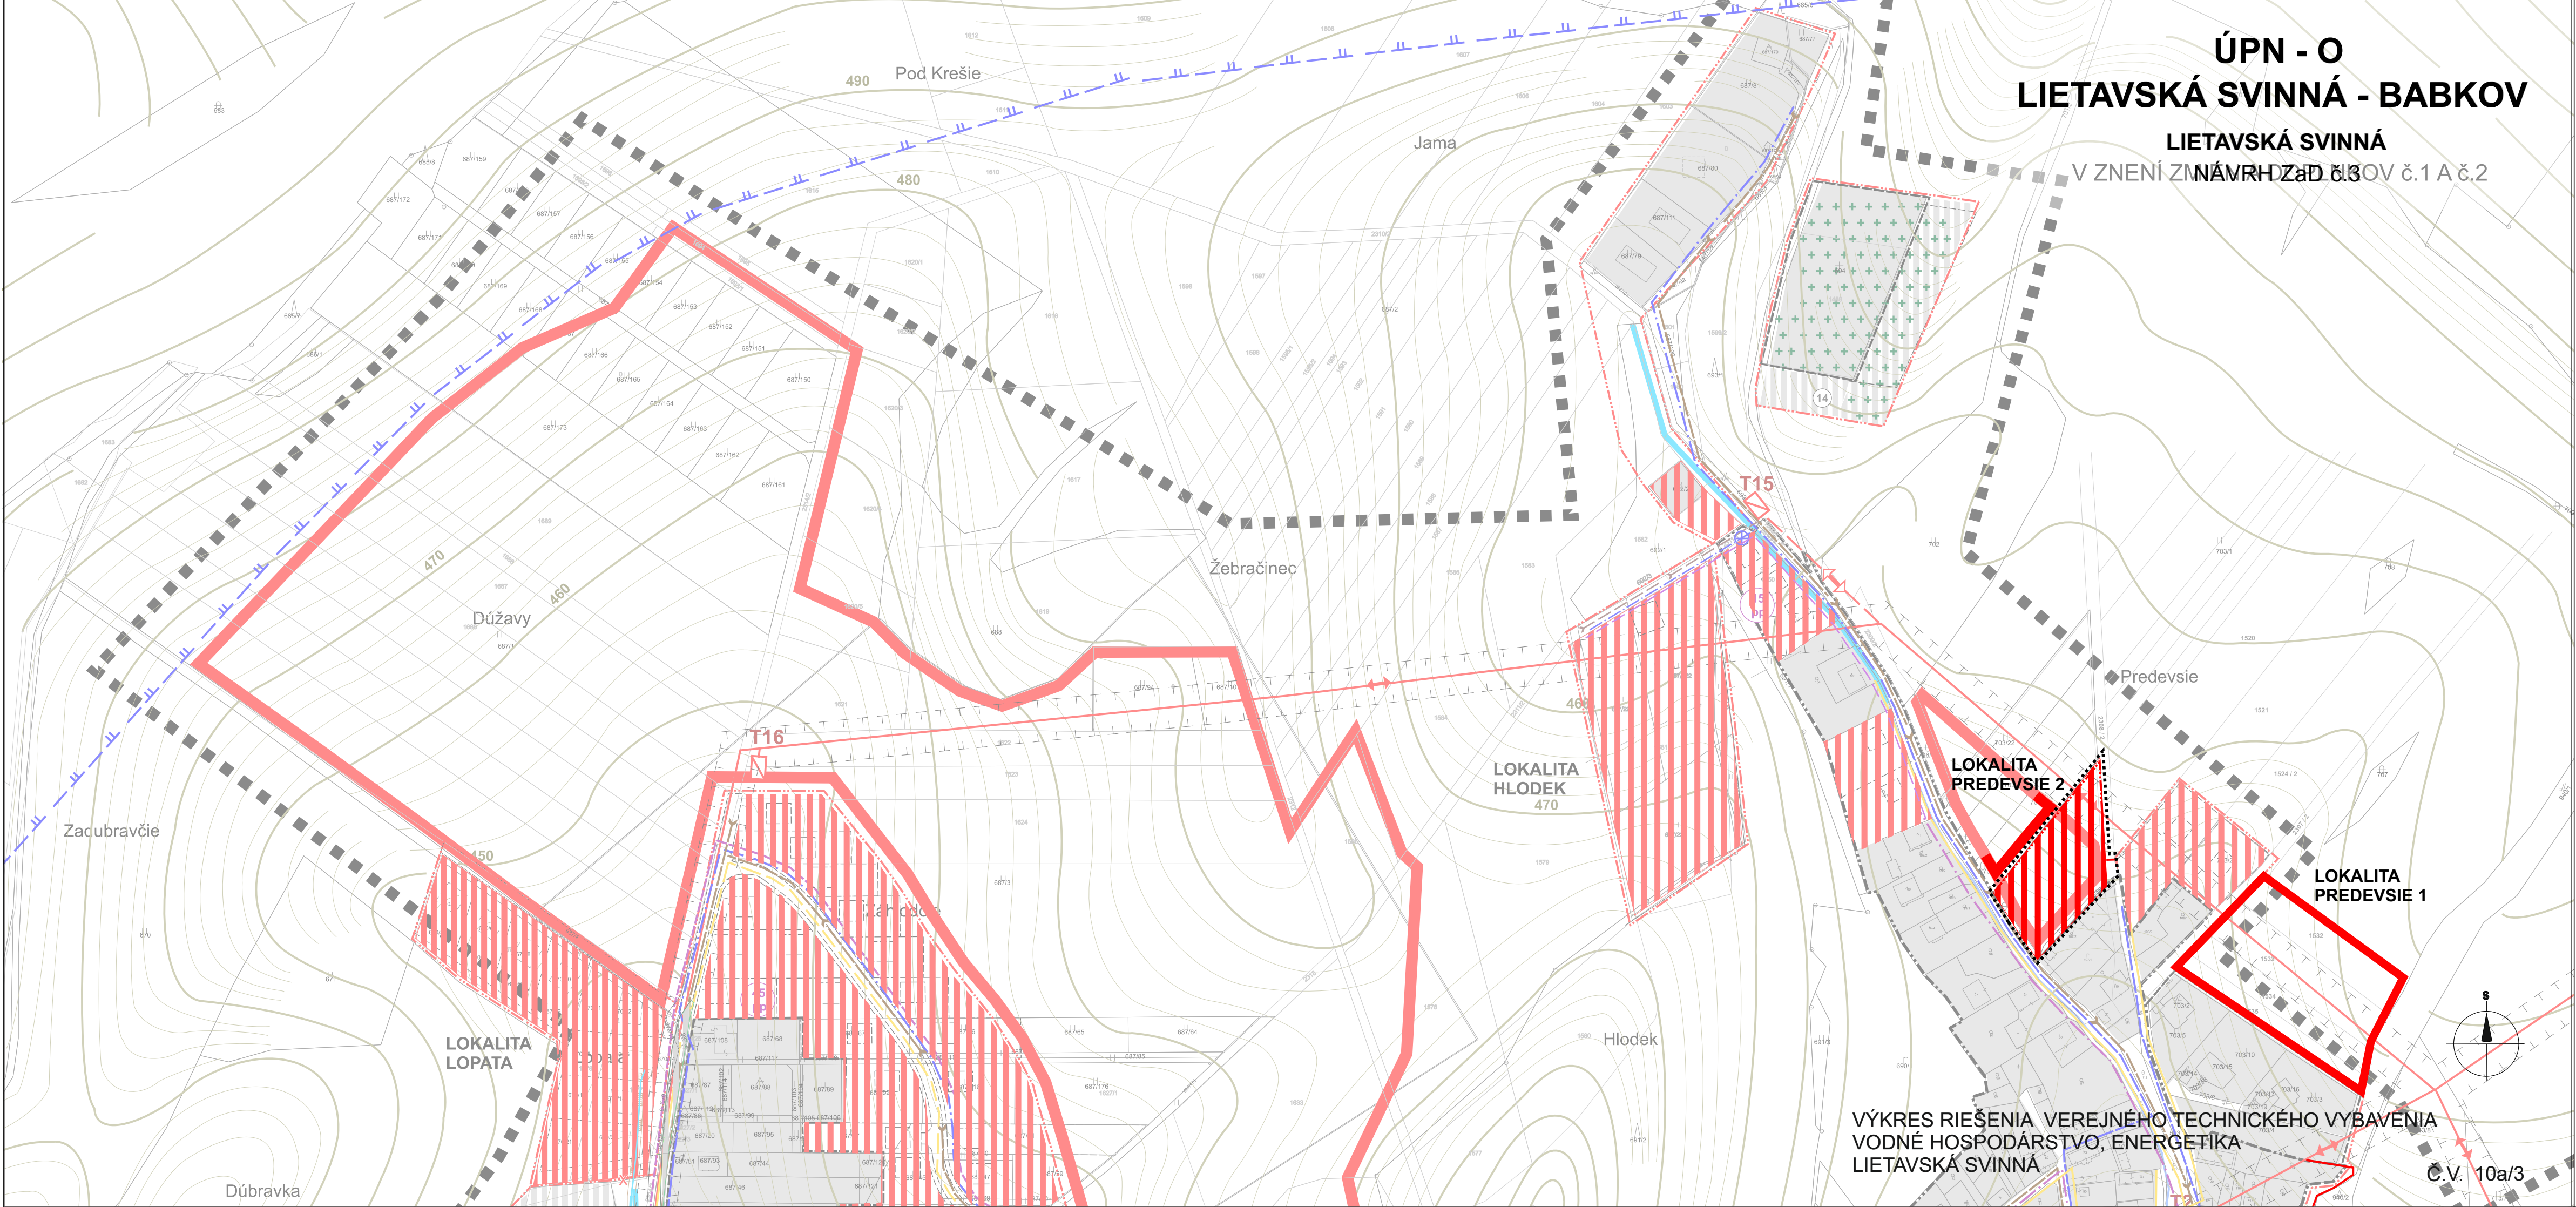

LEGENDA :

STAV	NÁVRH	VÝHLAD
HRANICA RIŠENÉHO ÚZEMIA		
HRANICA KATASTRÁLNEHO ÚZEMIA	-----	
HRANICA ZASTAVANÉHO ÚZEMIA K 1.1.1990	-----	
HRANICA SKUTOČNÉ ZASTAVANÉHO ÚZEMIA	-----	
ZASTAVANÉ PLOCHY	-----	-----
VODNÉ TOKY	-----	-----
VODOVOD DN 300 PÁTOCH ŽILNA	-----	-----
ROZVODNÉ VODOVODNÉ POTRUBIE	-----	-----
VODOVOD NA ZRUŠENIE	-----	-----
VODOVOD	-----	-----
PRÍJEM VODNÝCH ZDROJOV 2"	-----	-----
STL PLYNOVOD	-----	-----
ELEKTROCKÉ VZDUŠNÉ VEDENIE VN 22kV / OCHRANNÉ PÁSMO 10m /	-----	-----
ZÁVEŠNÝ KÁBEL DISTRI	-----	-----
22 kV KÁBEL ZEMOU	-----	-----
TRAFOSTANICE	-----	-----
VÝSIELAČ TV + VRS	-----	-----
SPĽAŠKOVÁ KANALIZÁCIA	-----	-----
DAŽDOVÁ KANALIZÁCIA	-----	-----
PRÍPOJNÝ TLF. KÁBEL + PVC TUBY PRE POK	-----	-----
MIESTNA TLF. SIET KÁBLOVÁ	-----	-----
ZÁVEŠNÝ TLF. KÁBEL - ZMENA ZA KÁBLOVÝ MTB	-----	-----
POČET PRÍPOJOVÝCH PÁROV	-----	-----
ÚČASTNÍKY ROZVÁDZAČ	-----	-----
SIETOVÝ ROZVÁDZAČ	-----	-----
OCHRANNÉ PÁSMO OSTATNÉ	-----	-----
PREDČERPAVACIA STANICA	-----	-----
ČERPAKOVÁ STANICA	-----	-----
JAVY NA ZRUŠENIE	-----	-----

LEGENDA PLATÍ PRE VÝKRESY č. 10a/1, č. 10a/2, č. 10a/3

VÝKRES RIŠENIA VEREJNÉHO TECHNICKÉHO VYBAVENIA
VODNÉ HOSPODÁRSTVO, ENERGETIKA

č.v. 10a



Hlavný riešiteľ:	Ing. arch. Vladimír Barčík - autorizovaný architekt 0913 AA
Urbanizmus:	Ing. arch. Vladimír Barčík
Ochrana prírody:	Ing. arch. Vladimír Barčík
Doprava:	Ing. Ondrej Blončík
Energetika:	Ing. Karol Kolár
Vodn. hospodárstvo:	Ing. Michal Leštach
Príj. hospodárstvo:	Ing. Karol Kolár
Podnik hospodárska pôda:	Mária Kučerová
Digitálne spracovanie:	Mária Kučerová
Obstarávateľ:	Obec Lietavská Svinná - Babkov
Dátum:	september 2018

mierka: 1 : 2000

