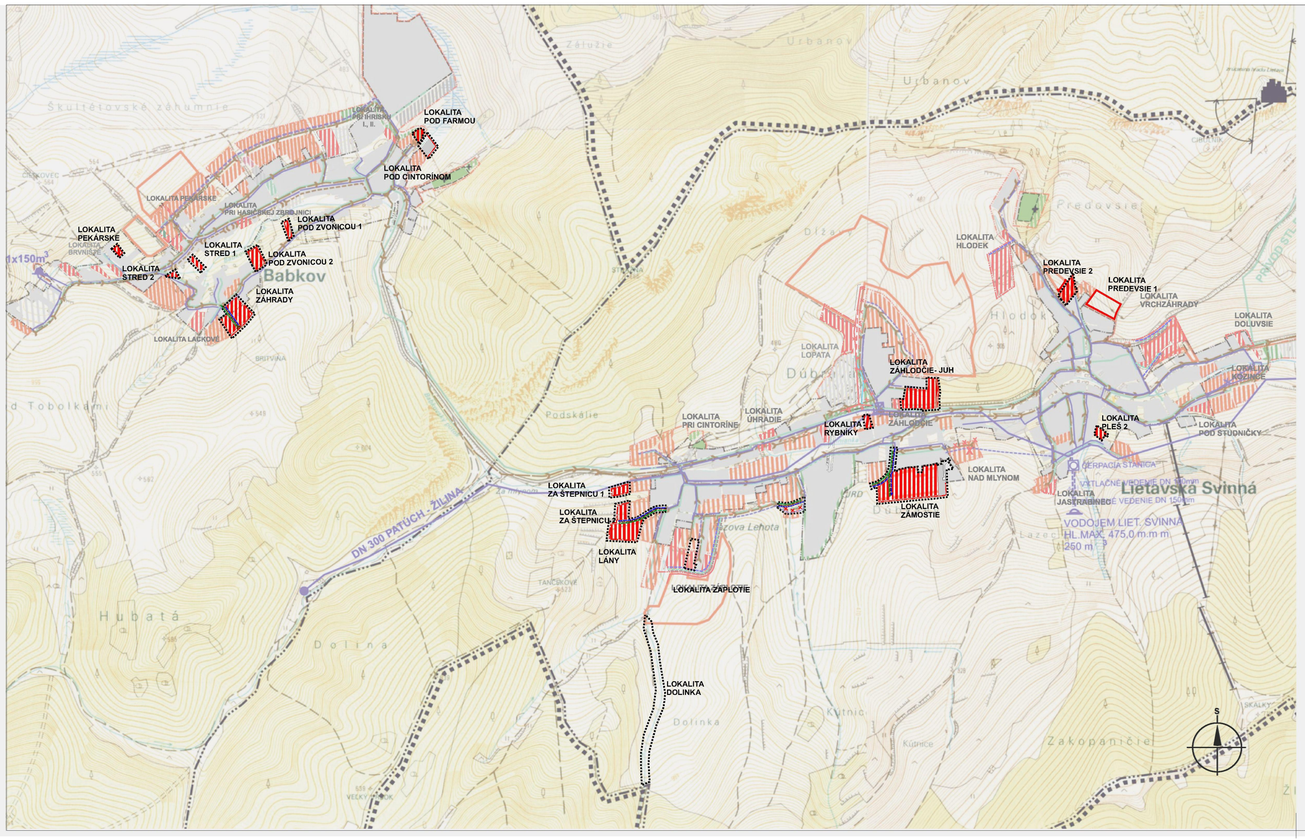

ÚPN - O
LIETAVSKÁ SVINNÁ - BABKOV

V ZNENÍ ZMIEN A DODATKOV č.1 A č.2

NÁVRH ZaD č.3

LEGENDA :

STAV	NÁVRH	VÝHĽAD	
			HRANICA RIEŠENÉHO ÚZEMIA
			HRANICA ZASTAVANÉHO ÚZEMIA K 1.1.1990
			HRANICA SKUTOČNE ZASTAVANÉHO ÚZEMIA
			ZASTAVANÉ PLOCHY
			IZOLAČNÁ ZELEŇ
			CINTORÍN
			ROZVODNÉ VODOVODNÉ POTRUBIE
			VODOJEM
			VODNÝ ZDROJ
			STL PLYNOVOD
			KANALIZÁCIA SPLAŠKOVÁ
			KANALIZÁCIA DAŽĎOVÁ
			VODNÉ TOKY
			ZELEŇ LESNÁ
			OSTATNÁ VOĽNÁ KRAJINA

VÝKRES RIEŠENIA VEREJNÉHO TECHNICKÉHO VYBAVENIA - VODNÉ HOSPODÁRSTVO, PLYN

Č.V. 4

Hlavný riešiteľ:	**Ing. arch. Vladimír Barčiak - autorizovaný architekt 0913 AA**	
Urbanizmus:	Ing. arch. Vladimír Barčiak	**ING. ARCH. VLADIMÍR BARČIAK** **0913 AA** GERLACHOVSKÁ 9, 01008 ŽILINA č.t. 09035584837
Ochrana prírody:	Ing. Marta Hajníková	
Doprava:	Ing. Ondrej Bronček	
Energetika:	Ing. Karol Kollár	
Vod. hospodárstvo:	Ing. Michal Leštach	
Plyn:	Ing. Karol Kollár	
Poľnohospodárska pôda:	Marta Kučerová	
Digitálne spracovanie:	Marta Kučerová	mierka: **1 : 10 000**
Obstarávateľ:	**Obec Lietavská Svinná - Babkov**	**Dátum: september 2018**