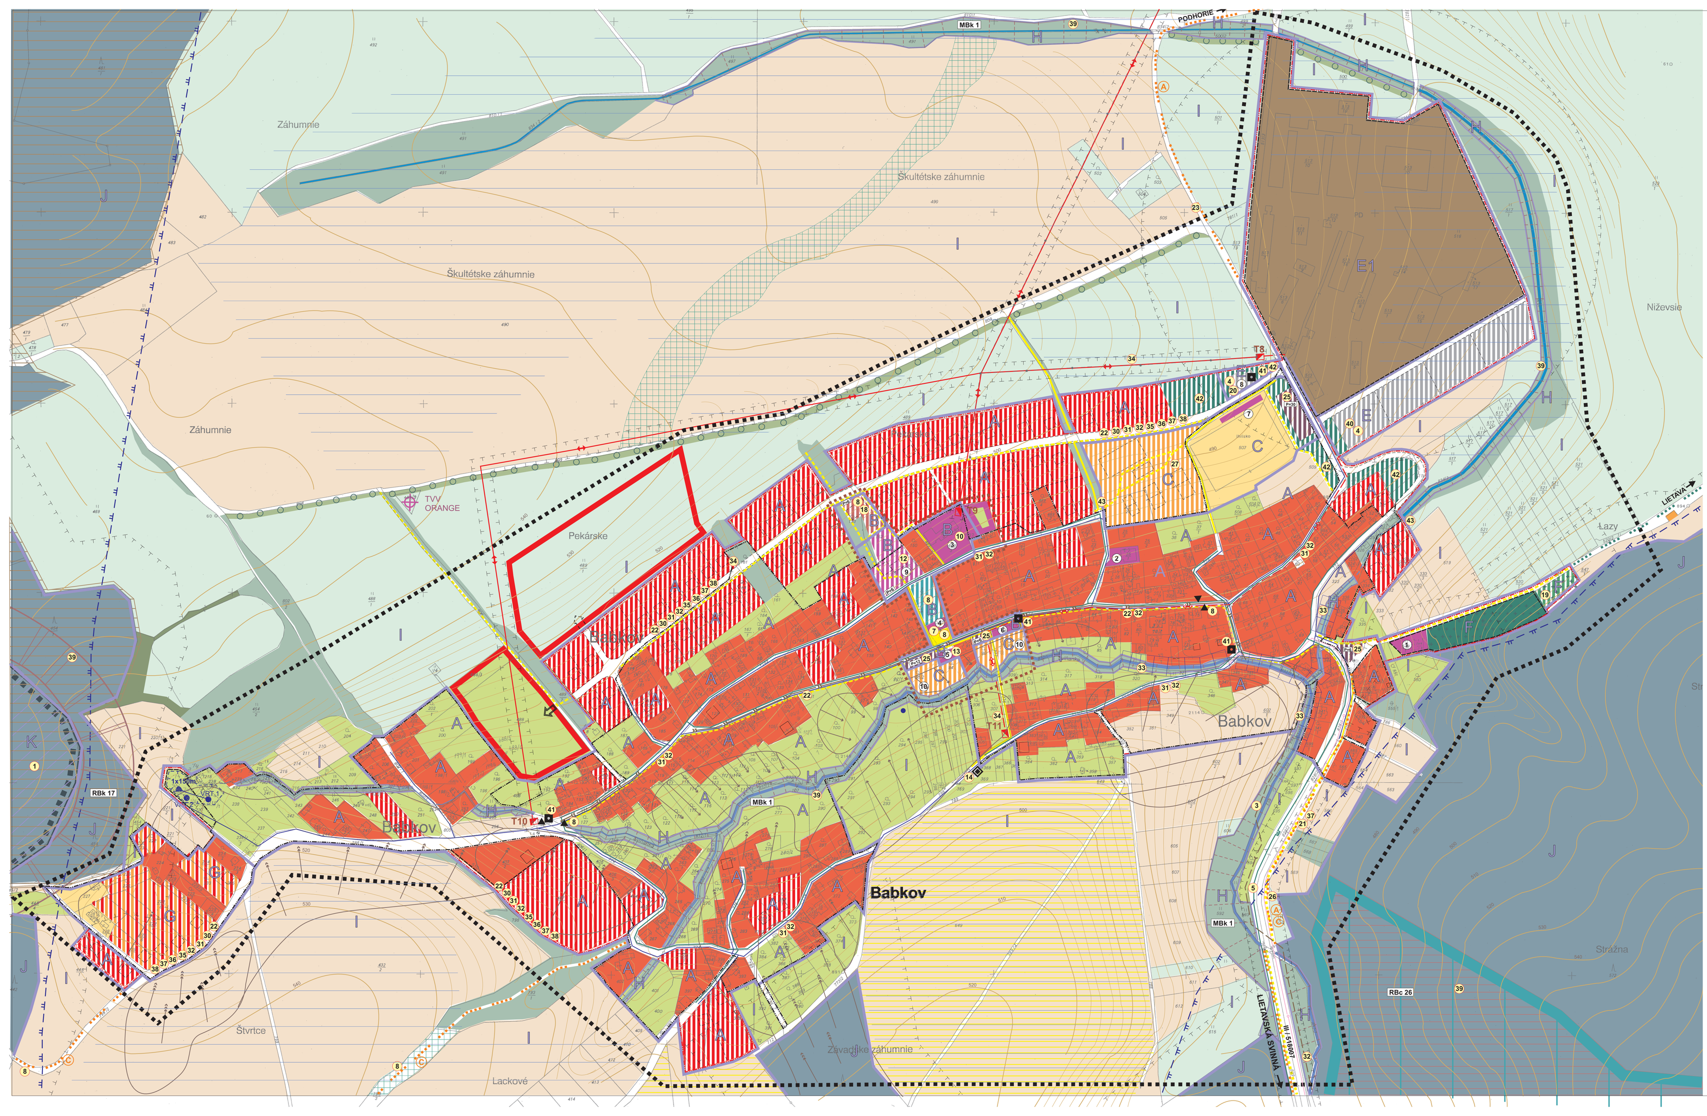

ÚPN - O

LIETAVSKÁ SVINNÁ- BABKOV

BABKOV

NÁVRH

m = 1 : 2 000

S

LEGENDA :

STAV	NÁVRH	VÝHĽAD	
			HRANICA RIEŠENÉHO ÚZEMIA
			HRANICA KATASTRÁLNEHO ÚZEMIA
			HRANICA ZASTAVANÉHO ÚZEMIA K 1.1.1990
			HRANICA SKUTOČNE ZASTAVANÉHO ÚZEMIA
			PLOCHY IBV - RODINNÝCH DOMOV
			PLOCHY HBV - BYTOVÝCH DOMOV
			PLOCHY SO ZMIEŠANOU FUNKCIOU / BÝVANIE + REKREÁCIA /
			PLOCHY OBČIANSKEJ VYBAVENOSTI
			PLOCHY ŠPORTU A REKREÁCIE
			PLOCHY REKREÁCIE BEZ ZÁSTAVBY
			NÁUČNO-REKREAČNÉ ÚZEMIE BEZ ZÁSTAVBY
			PLOCHY VÝROBY A SKLADOV
			PLOCHY ŽIVOČÍŠNEJ VÝROBY
			VODNÉ TOKY
			ZÁTOPOVÉ ÚZEMIE
			ODVODNENIA, ODVODŇOVACÍ KANÁL
			CHRÁNENÉ VTÁČIE ÚZEMIE CHVÚ Č. 28 - STRÁŽOVSKÉ VRCHY
			ÚZEMIE EURÓPSKEHO VÝZNAMU SKUEV 0256 - STRÁŽOVSKÉ VRCHY
			HRANICA CHRÁNENEJ KRAJINNEJ OBLASTI CHKO - STRÁŽOVSKÉ VRCHY
			GENOFONDOVÉ LOKALITY PODĽA AKTUALIZOVANÉHO RÚSES
			LOKALITY TTP S VÝSKYTOM BIOTOPOV EURÓPSKEHO A NÁRODNÉHO VÝZNAMU
			INTERAKČNÉ PRVKY
			BIOCENTRUM NADREGIONÁLNEHO VÝZNAMU - NRBc
			BIOCENTRUM REGIONÁLNEHO VÝZNAMU - RBc
			BIOCENTRUM MIESTNEHO VÝZNAMU - MBc
			BIOKORIDOR REGIONÁLNEHO VÝZNAMU - RBk
			BIOKORIDOR MIESTNEHO VÝZNAMU - MBk
			PROTIERÓZNE OPATRENIA NA ORNEJ PÔDE
			PROTIERÓZNE OPATRENIA - ZATRÁVNENIE ÚVALÍN
			DOPLNENIE KRAJINNEJ ZELENE - ALEJE, KROVINOVÉ PÁSY
			ZOSUVNÉ ÚZEMIA
			ÚZEMIA NÁCHYLNÉ NA ZOSÚVANIE
			STARÉ UŽ ČIASTOČNE STABILIZOVANÉ ZOSUVY
			ZELEŇ LESNÁ
			MIMOLESNÁ STROMOVÁ VEGETÁCIA
			ZELEŇ NÍZKA / ZÁHRADY /
			ZELEŇ OSTATNÁ / TTP /
			ZELEŇ IZOLAČNÁ VEREJNÁ
			OBECNÝ PARK / BABKOV /
			CINTORÍNY
			ORNÁ PÔDA
			ZNAČENÉ TURISTICKÉ TRASY
			NÁUČNÉ CHODNÍKY
			CYKLOTRASY, TURISTICKÉ TRASY, LYŽIARSKE BEŽECKÉ TRATE
	A		OZNAČENIE OKRUHOV CYKLOTRÁS, TURISTICKÝCH A BEŽECKÝCH LYŽIARSKYCH TRATÍ
	P 8		PARKOVISKÁ
			AUTOBUSOVÉ ZASTÁVKY
			PEŠIE CHODNÍKY A PRIESTRANSTVÁ
			KOMUNIKÁCIE
			LYŽIARSKY VLEK
			HLAVNÉ VODOVODNÉ POTRUBIE
			VODOJEM
			VODNÝ ZDROJ
			OCHRANNÉ PÁSMO VODNÉHO ZDROJA 1°
			PHO VODNÝCH ZDROJOV 2°
			STL PLYNOVOD
			ELEKTRICKÉ VZDUŠNÉ VEDENIE VN 22kVA / OCHRANNÉ PÁSMO 10m /
			ZÁVESNÝ KÁBEL DISTRI
			22 kW KÁBEL ZEMOU
T1	T15		TRAFOSTANICE
TVV			VYSIELAČ TV + VRS
			SPLÁŠKOVÁ KANALIZÁCIA
			DAŽĎOVÁ KANALIZÁCIA
			TLF. KÁBEL
	5		OZNAČENIE VEREJNOPROSPEŠNÝCH STAVIEB / ČÍSLOVANIE /
5			OZNAČENIE OBČIANSKEJ A SOCIÁLNEJ VYBAVENOSTI / ČÍSLOVANIE /
	A		HRANICE A OZNAČENIE FUNKČNEJ A PRIESTOROVEJ JEDNOTKY
			ZBEROVÉ MIESTA SEPAROVANÉHO ODPADU
			PAMÄTIHODNOSTI - / KAPLNKY - ZVONICE, PRÍCESTNÉ KRÍŽE, OBJEKTY /
			OCHRANNÉ PÁSMA OSTATNÉ
			HRANICA ÚZEMIA PRE RIEŠENIE VO VÄČŠEJ PODROBNOSTI

OBČIANSKA A SOCIÁLNA VYBAVENOSŤ

1 - DOM SMÚTKU, 2 - POTRAVINY + POHOSTINSTVO, 3 - MŠ, 4 - KULTÚRNY DOM , 5 -HASIČSKÁ ZBROJNICA,
6 - POHOSTINSTVO, POTRAVINY JEDNOTA, 7 - TRIBÚNA + ŠATNE TJ BABKOV, 8 - ZBEROVÝ DVOR, TECHNICKÉ SLUŽBY,
9 - DOM SOCIÁLNYCH SLUŽIEB - PENZIÓN, 10 - LOKÁLNE ŠPORTOVISKÁ

ZOZNAM VEREJNOPROSPEŠNÝCH STAVIEB

1. Stavby na sledovanie stavu životného prostredia (prevzaté z aktualizovaného ÚPN – VÚC Žilinského kraja)
2. Verejné vodovody a s nimi súvisiace stavby v obciach a ich miestnych častiach mimo dosahu SKV (prevzaté z aktualizovaného ÚPN – VÚC Žilinského kraja)
3. Kanalizácie s ČOV v obciach mimo dosahu skupinových kanalizácii (prevzaté z aktualizovaného ÚPN – VÚC Žilinského kraja)
4. Stavby a zariadenia na zneškodňovanie, dotrieďovanie, kompostovanie a recykláciu odpadov (prevzaté z aktualizovaného ÚPN – VÚC Žilinského kraja)
5. Stavby súvisiace s plynofikáciou v okresoch Žilinského kraja (prevzaté z aktualizovaného ÚPN – VÚC Žilinského kraja)
6. Prístavba, nadstavba a stavebné úpravy objektu obecného úradu v Lietavskej Svinnej
7. Prístavby, nadstavby a stavebné úpravy objektov kultúrnych domov
8. Komplexná prestavba verejných priestranstiev
   a. námestie Lietavská Svinná
   b. námestie Babkov
   c. exteriér objektov kultúrneho domu a obecného úradu v Lietavskej Svinnej
   d. obecný park v Babkove
   e. centrum Lietavská Svinná, miestna časť Kňazová Lehota
   f. autobusové čakárne s prináležiacim verejných priestranstvom vrátane samostatných zástavkových pruhov
   g. verejné priestranstvá prináležiace k obecným nájomným a sociálnym bytovým domom
   h. turistické a miestne odpočívadlá
9. Prístavba, nadstavba a stavebné úpravy objektu ZŠ s MŠ v Lietavskej Svinnej a terénnych a stavebných úprav areálu
10. Prístavba, nadstavba a stavebné úpravy objektu MŠ v Babkove a terénne a stavebné úpravy areálu
11. Telocvičňa ZŠ s MŠ v Lietavskej Svinnej
12. Domy sociálnych služieb (penzión)
13. Prístavby, nadstavby a stavebné úpravy objektov hasičských zbrojníc a terénne a stavebné úpravy areálov
14. Stavebné úpravy zvoníc a terénne úpravy ich pozemkov
15. Dom smútku v Lietavskej Svinnej
16. Prístavba, nadstavba a stavebné úpravy Domu spomienok v Lietavskej Svinnej
17. Sociálne a nájomné obecné byty v Lietavskej Svinnej
18. Nájomné obecné byty v Babkove
19. Terénne a stavebné úpravy cintorínov a ich rozšírenie
20. Dvory obecných služieb
21. Rekonštrukcia cesty III/518007
22. Nové miestne komunikácie, pešie chodníky, mosty a lávky a rekonštrukcia existujúcich miestnych komunikácii, peších chodníkov, mostov a lávok
23. Stavebné úpravy miestnej komunikácie vedenej popri hospodárskom dvore v k.ú.Babkov v rozsahu po hranicu s k.ú. Podhorie
24. Stavebné úpravy miestnej komunikácie vedenej do lomu CELL, a.s. (v rozsahu od križovatky s cestou III/518007 po areál školy v prírode)
25. Stavby statickej dopravy a rekonštrukcia stavieb statickej dopravy pri stavbách a areáloch verejnej sociálnej vybavenosti
26. V y l ú č e n á
27. Rozšírenie športových areálov futbalových ihrísk vrátane prístavieb, nadstavieb stavebných úprav a novostavieb v areáloch (vrátane dopravných ihrísk)
28. Stavby verejných častí vybavenosti, dopravnej a technickej infraštruktúry lyžiarskeho areálu v Lietavskej Svinnej (parkoviská, inžinierske siete...)
29. V y l ú č e n á
30. Rekonštrukcia jestvujúceho a rozšírenie celoobecného vodovodu vrátane vodojemov
31. Celoobecná splašková kanalizácia vrátane kanalizačných zberačov
32. Stavby dažďových kanalizácii vrátane rigolov
33. Rekonštrukcia a stavebné úpravy vodných tokov, brehov vodných tokov (vrátane protipovodňových úprav, očisty tokov a brehov a likvidácie živelných skládok)
34. Stavby nových VN vedení a trafostaníc a rekonštrukcia stavieb jestvujúcich VN vedení a trafostaníc
35. Stavby nových NN vedení, rekonštrukcia jestvujúcich NN vedení a súvisiacich zariadení a stavieb
36. Stavby nového verejného osvetlenia a miestneho rozhlasu a rekonštrukcia jestvujúceho verejného osvetlenia a miestneho rozhlasu vrátane modernizácie technológii
37. Stavby nových elektronických komunikačných sietí a rekonštrukcia jestvujúcich elektronických komunikačných sietí
38. Rekonštrukcia plynofikácie a rozšírenie plynofikácie a stavby objektových, združených a ekologických zdrojov tepla
39. Revitalizácia prvkov regionálneho a miestneho územného systému ekologickej stability
40. Kompostoviská
41. Zberové miesta a zberové dvory kalendárového zberu separovaného a veľkoobjemového odpadu
42. Verejná izolačná zeleň
43. Odstránenie živelných skládok odpadov

VEREJNOPROSPEŠNÉ STAVBY MIMO ZASTAVANÉHO ÚZEMIA V K.Ú. BABKOVA,
SÚ VYZNAČENÉ VO VÝKRESE Č.2 m = 1:10 000

FUNKČNÉ A PRIESTOROVÉ JEDNOTKY – URBANISTICKÉ REGULATÍVY

A – územia obytné s plochami rodinných domov
A1 – územia obytné s plochami bytových domov
B – územia občianskej vybavenosti
B1 – územia základnej školy s materskou školou
B2 – územia penziónov
C – územia športu
D – územia rekreácie
D1 – územia rekreácie bez zástavby
D2 – územia rekreácie s individuálnou chatovou rekreáciou
E – územia výroby
E1 – územia poľnohospodárskej živočíšnej výroby
F – územia cintorínov
G – územia zmiešané (rodinné domy a individuálna chalupnícka a chatová rekreácia)
H – územia miestnych biokoridorov
I – územia voľnej prevažne poľnohospodárskej krajiny
J – územia lesnej krajiny
K – územia s legislatívne zvýšenou ochranou prírody (CHKO)

KOMPLEXNÝ VÝKRES PRIESTOROVÉHO USPORIADANIA A FUNKČNÉHO VYUŽÍVANIA ÚZEMIA zast. územie Babkov

Č. V. **8b**

Hlavný riešiteľ: Ing. arch. Vladimír Barčiak - autorizovaný architekt 0913 AA		
Urbanizmus:	Ing. arch. Vladimír Barčiak	ING. ARCH. VLADIMÍR BARČIAK 0913 AA GERLACHOVSKÁ 9, 01008 ŽILINA č.t. 0903554837
Ochrana prírody:	Ing. Marta Hajniková	
Doprava:	Ing. Danica Síkorová	
Energetika:	Karol Kollár	
Vod. hospodárstvo:	Ing. Jozef Pekara	
Plyn:	Anton Gažica	
Poľnohospodárska pôda:	Marta Kučerová	mierka: 1 : 2 000
Digitálne spracovanie:	Marta Kučerová	
Obstarávateľ:	Obec Lietavská Svinná - Babkov	Dátum: august 2010