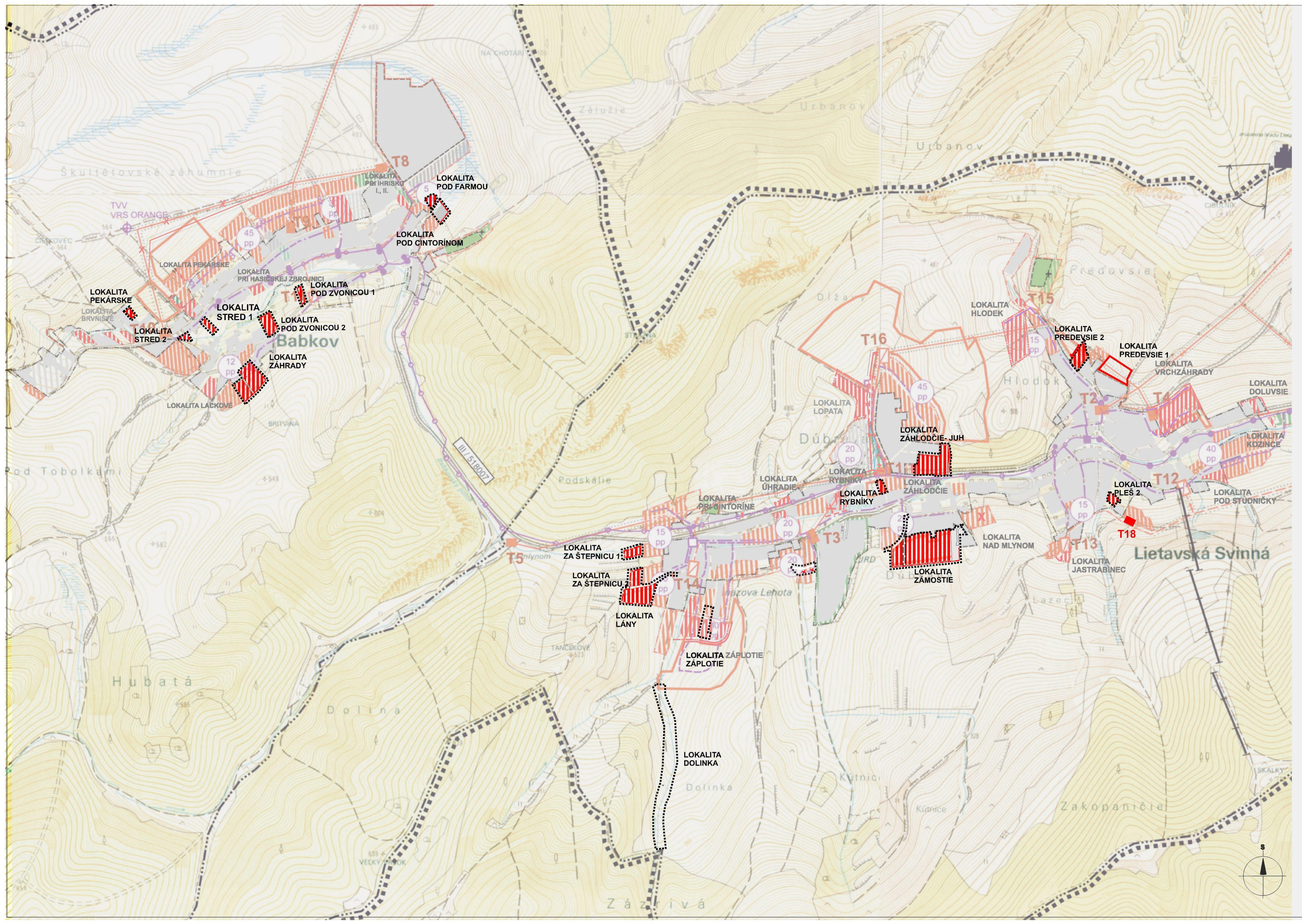

ÚPN - O
LIETAVSKÁ SVINNÁ - BABKOV

V ZNENÍ ZMIEN A DOPLNKOV č.1 A č.2

NÁVRH Zad. č.3

LEGENDA :

STAV	NÁVRH	VÝHĽAD	
			HRANICA RIEŠENÉHO ÚZEMIA
			HRANICA ZASTAVANÉHO ÚZEMIA K 1.1.1990
			HRANICA SKUTOČNE ZASTAVANÉHO ÚZEMIA
			ZASTAVANÉ PLOCHY
			IZOLAČNÁ ZELEŇ
			CINTORÍN
			ELEKTRICKÉ VEDENIE VN 22kVA / OCHRANNÉ PÁSMO 10m /
			OCHRANNÉ PÁSMO
T18	T15		TRAFOSTANICE
			PRÍPOJNÝ TLF. KÁBEL + PVC TUBKY PRE POK
			MIESTNA TLF. SIEŤ KÁBLOVÁ
			ZÁVESNÝ TLF. KÁBEL - ZMENA ZA KÁBLOVÚ MTS
	30 /20		POČET PRÍPOJOVÝCH PÁROV
			ÚČASTNICKÝ ROZVÁDZAČ
			SIEŤOVÝ ROZVÁDZAČ
TVV			VYSIELAČ TV + VRS
			VODNÉ TOKY
			ZELEŇ LESNÁ
			OSTATNÁ VOĽNÁ KRAJINA

VÝKRES RIEŠENIA VEREJNÉHO TECHNICKÉHO VYBAVENIA - ENERGETIKA Č.V. **5**

Hlavný riešiteľ:	**Ing. arch. Vladimír Barčiak - autorizovaný architekt 0913 AA**	
Urbanizmus:	Ing. arch. Vladimír Barčiak	ING. ARCH. VLADIMÍR BARČIAK 0913 AA GERLACHOVSKÁ 9, 01008 ŽILINA č.t. 0903554837
Ochrana prírody:	Ing. Marta Hajniková	
Doprava:	Ing. Ondrej Bronček	
Energetika:	Ing. Karol Kollár	
Vod. hospodárstvo:	Ing. Michal Leštach	
Plyn:	Ing. Karol Kollár	
Poľnohospodárska pôda:	Marta Kučerová	
Digitálne spracovanie:	Marta Kučerová	
Obstarávateľ:	**Obec Lietavská Svinná - Babkov**	mierka: **1 : 10 000**
		Dátum: september 2018